


LEGENDA

- o — LAWKA Z KISZEM NA ŚMIECI
- GRANICA REFULACJI DO LINI WODY

Uwagi:
 1 Wykryty w (n)
 2 Zaleca się uwzględnić tablicę zakazującą wchodzenia na konstrukcję ochrony brzozy norskiego - nur oprawy i narzut kanierny

Wypowiedzenie w Uchwały 2000 - punkty charakterystyczne			
Lp.	X	Y	
1	605605.2645	653277.3332	
2	605606.9793	653278.0083	
3	605601.9853	653263.0488	
4	605604.1304	653263.7663	
5	605604.8433	653445.7534	
6	605605.7227	653388.1781	
7	605607.2674	653202.5484	
8	605608.3801	653264.2789	
9	605608.3893	653265.1022	
10	605609.1238	653292.1890	
11	605609.6642	653288.8947	
12	605609.6362	653282.0353	
13	605607.6416	653251.0980	
14	605608.7982	653262.8468	
15	605604.1902	653276.5231	
16	605609.7013	653278.8891	
17	605604.6908	653276.0791	
18	605608.0000	653278.4800	
19	605605.8522	653278.0401	
20	605604.8943	653274.7093	
21	605604.3261	653278.7830	
22	605604.7295	653280.1710	
23	605604.1394	653292.2185	
24	605607.5795	653456.5199	
25	605609.8108	653488.2265	

Zespół Rozpracowania SRTM w T. Czajkowskiego 3A, Warszawa	Projektant:	mgr inż. Jerzy Gembowski	ZOP-616/12/19	04.2017	Podpis:
Brano:	Investor:	Urząd Morski w Gdyni			
Studium:	Obiekt:	Zabezpieczenie brzozy norskiego w Rewie na odcinku od km 99,90 do km 100,380			
Typ projektu:	Typ projektu:	Zabezpieczenie brzozy norskiego w Rewie na odcinku od km 99,90 do km 100,380			
Typa wykonania:	Typa wykonania:	Projekt zagospodarowania terenu.			
					Skala: 1:500
					Rysunek nr: 2.

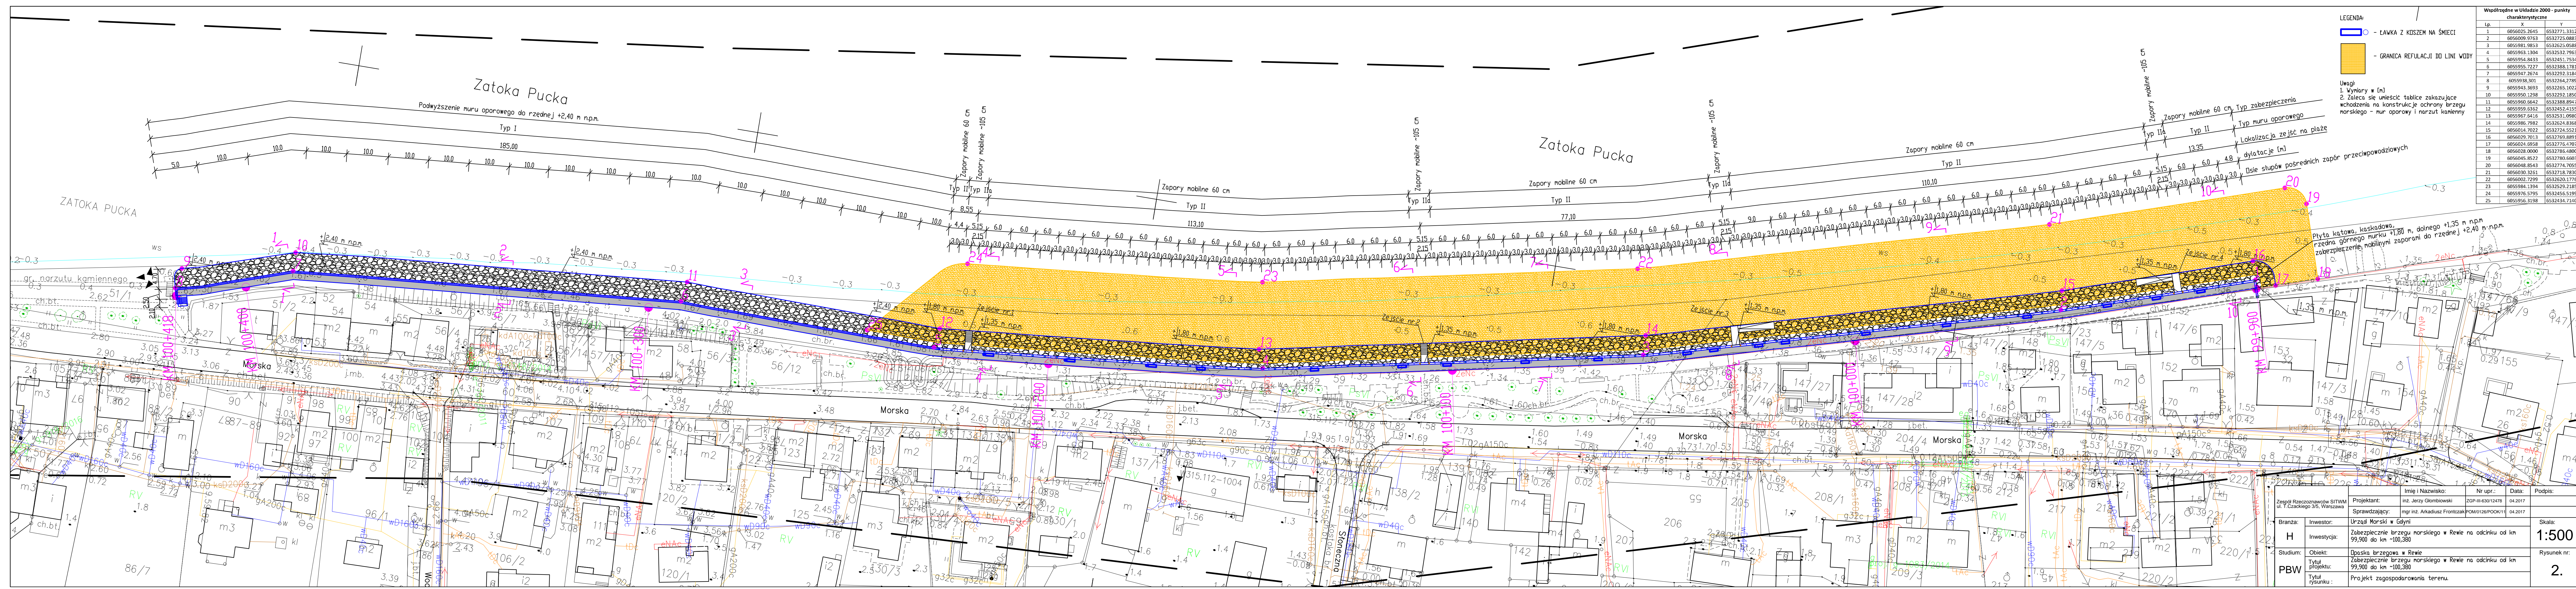

LEGENDA

- o — LAWKA Z KISZEM NA ŚMIECI
- GRANICA REFULACJI DO LINI WODY

Uwagi:
 1 Wykryty w (n)
 2 Zaleca się uwzględnić tablicę zakazującą wchodzenia na konstrukcję ochrony brzozy norskiego - nur oprawy i narzut kanierny

Wypowiedzenie w Uchwały 2000 - punkty charakterystyczne			
Lp.	X	Y	
1	605605.2645	653277.3332	
2	605606.9793	653278.0083	
3	605601.9853	653263.0488	
4	605604.1304	653263.7663	
5	605604.8433	653445.7534	
6	605605.7227	653388.1781	
7	605607.2674	653202.5484	
8	605608.3801	653264.2789	
9	605608.3893	653265.1022	
10	605609.1238	653292.1890	
11	605609.6642	653288.8947	
12	605609.6362	653282.0353	
13	605607.6416	653251.0980	
14	605608.7982	653262.8468	
15	605604.1902	653276.5231	
16	605609.7013	653278.8891	
17	605604.6908	653276.0791	
18	605608.0000	653278.4800	
19	605605.8522	653278.0401	
20	605604.8943	653274.7093	
21	605604.3261	653278.7830	
22	605604.7295	653280.1710	
23	605604.1394	653292.2185	
24	605607.5795	653456.5199	
25	605609.8108	653488.2265	

Zespół Rozpracowania SRTM w T. Czajkowskiego 3A, Warszawa	Projektant:	mgr inż. Jerzy Gembowski	ZOP-616/12/19	04.2017	Podpis:
Brano:	Investor:	Urząd Morski w Gdyni			
Studium:	Obiekt:	Zabezpieczenie brzozy norskiego w Rewie na odcinku od km 99,90 do km 100,380			
Typ projektu:	Typ projektu:	Zabezpieczenie brzozy norskiego w Rewie na odcinku od km 99,90 do km 100,380			
Typa wykonania:	Typa wykonania:	Projekt zagospodarowania terenu.			
					Skala: 1:500
					Rysunek nr: 2.