


Działka nr 839 – Zarządca działki Zarząd Morskiego Portu Gdynia S.A.

Trafostacja – miejsce podłączenia linii kablowej YAKXS 4 x 120

Portowy wodociąg – miejsce włączenia przyłącza wodociągowego dn 200

Przepompownia Pp1 – miejsce włączenia kanalizacji sanitarnej

Studnia – miejsce włączenia kanalizacji deszczowej dn 300

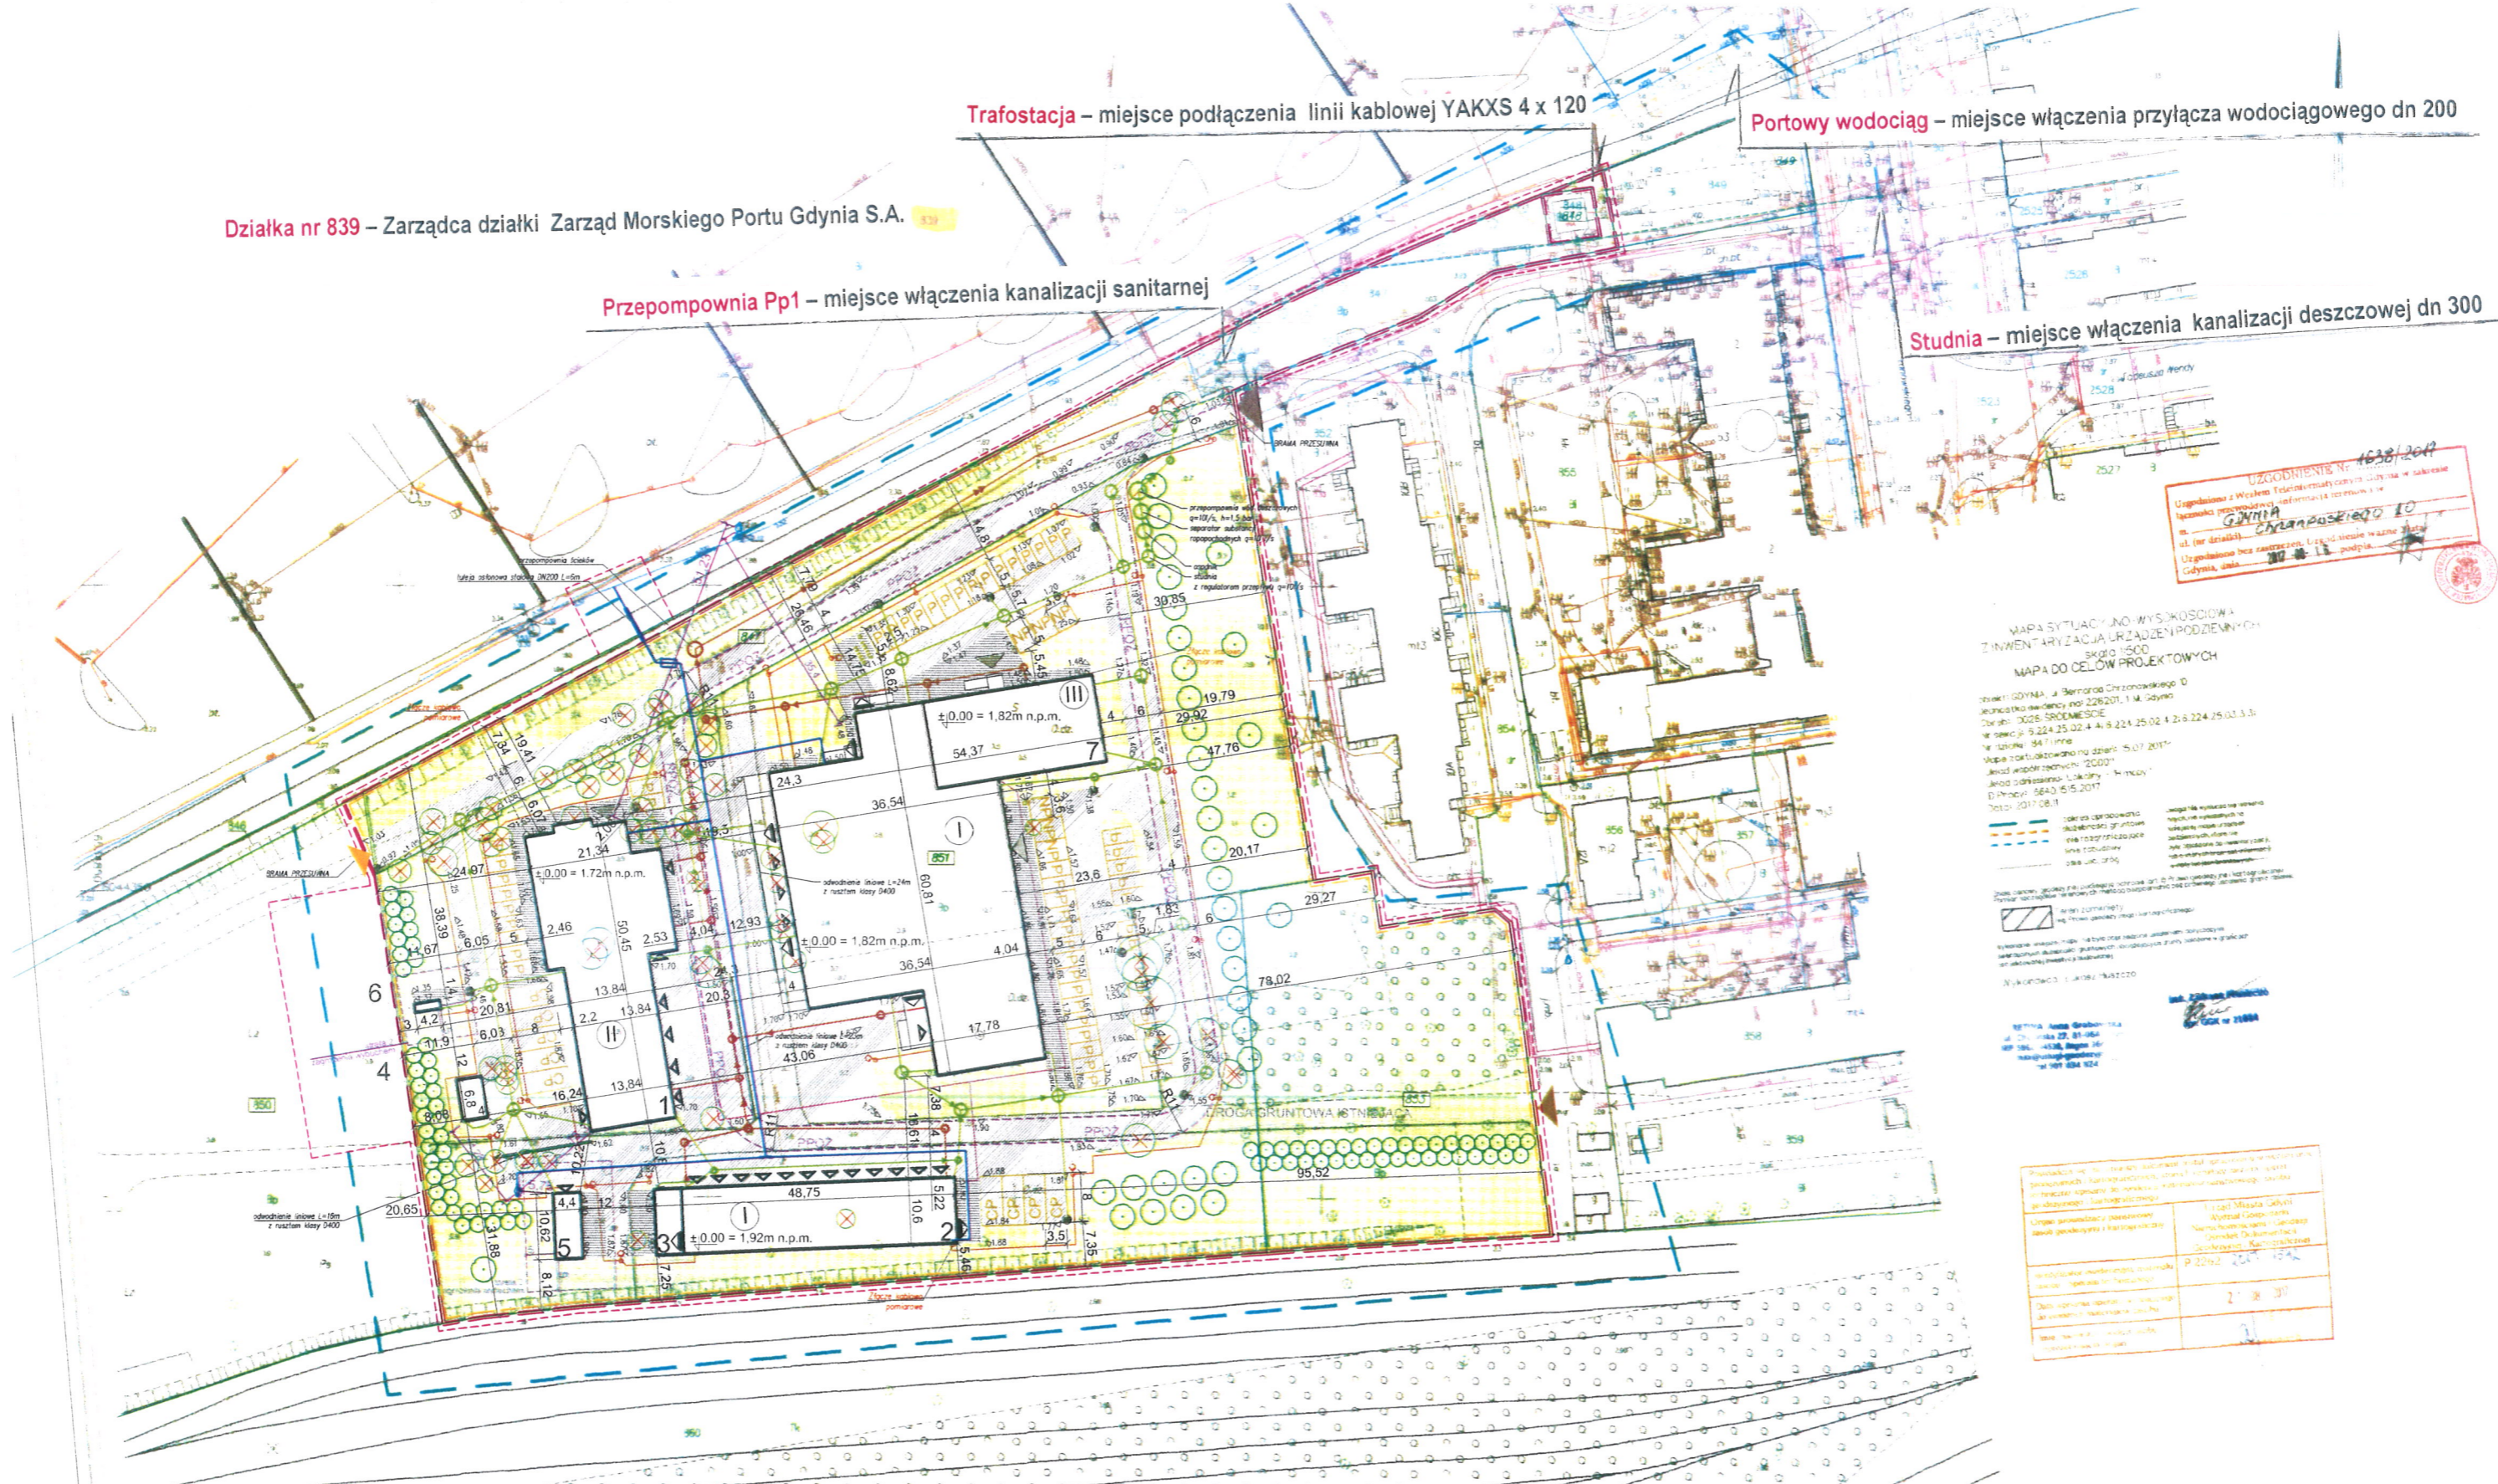

UZGODNIENIE N° 1638/2017
 Uzgodnienie z Wydziałem Technicznym Zarządu Morskiego Portu Gdynia w sprawie
 łączności przepompowni i instalacji kanalizacyjnych z siecią
 ul. (nr działki) **Główna**
 Uzgodnienie bez zastrzeżeń, bez wstępnego wizerunku
 Gdynia, dnia **30.08.17** podpisano

MAPA SYTUACYJNO-WYSOKOŚCIOWA
 Z INWENTARYZACJĄ URZĄDZENI PODZIEMNYCH
 Skala 1:500
 MAPA DO CELÓW PROJEKTOWYCH

Biuro Główna, ul. Bernarda Chyżńskiego 10
 81-100 Gdynia, SRODZEMSKIE
 Nr tel.: 58 224 25 02, 41 8 224 25 02, 41 8 224 25 03, 33
 Nr faxu: 58 224 25 02
 Mapa zaktualizowana na dzień: 15.07.2017
 Jednostka wykonawcza: 20001
 Jednostka adresowa: Lokalizacja - Plan
 Działka: 840 5/5.2017
 Data: 2017.08.11

Legenda:
 - linie graniczne działki
 - linie rozgraniczające
 - linie rozgraniczające
 - linie rozgraniczające
 - linie rozgraniczające

Projektant: Biuro Główna	Wykonawca: Biuro Główna
Opis: Projekt sytuacyjny i inwentaryzacja urządzeń podziemnych	Skala: 1:500
Data: 15.07.2017	Strona: 1 z 1

- LEGENDA:**
- OBZAR OBJEKTÓW WNIOSKIEM DZIAŁKI NR 847 851 853 (FRAGMENTY) 851, 853
 - GRANICE I NUMERY DZIAŁEK
 - OBZAR DODZIAŁYWANIA INWESTYCJI
 - POWIERZCHNIA UTWARDZONA - CIĄGI PIESZE
 - POWIERZCHNIA UTWARDZONA - DROGI I PRAKINGI
 - POWIERZCHNIA BIOLOGICZNIE CZYNNA
 - PROJEKTOWANE NASADZENIA
 - DRZEWO PRZEZNACZONE DO USUNIĘCIA
 - VR INWENIATRYZACYJNY ZGODNIE Z CZĘŚCIĄ OPISOWĄ PZT

- PROJEKTOWANE BUDYNKI, OBIEKTY I WIATY TOWRZYSZACE
- IŁOŚĆ KONDYGNACJI
- 4 OZNACZENIE BUDYNKÓW I OBIEKTÓW
- 1- BUDYNEK 1 - WARSZTATOWO-MAGAZYNOWO-BIUROWY
- 2- BUDYNEK 2 - GARAŻ
- 3- WIATA NA ŻŁOM (MIEJSCE GROMADZENIA ODPADÓW STAŁYCH)
- 4- MYJNIA BEZDOPYTKOWA
- 5- MAGAZYNEK FARB, SMARÓW I PALIW
- 5- WIATA NA GAZY TECHNICZNE

- PROJEKTOWANY WODOCIĄG przyłącze w ramach odrębnego opracowania
- PROJEKTOWANA KANALIZACJA SANITARNA
- PROJEKTOWANA KANALIZACJA DESZCZOWA
- REMONT KANALIZACJI DESZCZOWEJ w ramach odrębnego opracowania
- PROJEKTOWANY CIEPŁOCIĄG
- ODWOJENIE LINIOWE
- WPUSZC ULIČNY
- PROJEKTOWANA WYSOKOŚĆ TERENU NAD POZIOMYM MORZA
- CZEWNERZNA INSTALACJA ELEKTRYCZNA
- OSRODZEWIE
- ISTNIEJĄCY JAZD NA TEREN INWESTYCJI
- DOSTĘP NA TEREN INWESTYCJI nie będący wjazdem, nie objęty opracowaniem
- WEJŚCIE GŁÓWNE DO BUDYNKU
- WJAZD DO BUDYNKU
- WYJŚCIE EWAKUACYJNE
- MIEJSCA POSTOJOWE DLA SAMOCHODÓW CIĘŻAROWYCH
- MIEJSCA POSTOJOWE DLA SAMOCHODÓW OSOBOWYCH
- PROJEKTOWANA DROGA P POZ
- PROJEKTOWANY HYDRANT
- ISTNIEJĄCY HYDRANT
- MAŁA ARCHITEKTURA: STOLAK NA RÓWNI
- MAŁA ARCHITEKTURA: KOSZ NA ŚMIECI

BILANS TERENU:

POWIERZCHNIA DZIAŁEK 847 849 851 853	23 347 m ²
POWIERZCHNIA PODLEGAJĄCA PRZEKSZTAŁCENIU:	9982 m ² = 43,3%
POWIERZCHNIA ZABUDOWY ŁĄCZNE	3524 m ² = 17,1%
BUDYNEK 1	3330 m ²
BUDYNEK 2	471 m ²
BUDYNEK 7	2099 m ²
OBIEKT 3 (WIATA)	13,7 m ²
OBIEKT 4 (MYJNIA)	27,2 m ²
BUDYNEK 5 (MAGAZYNEK FARB)	48,7 m ²
OBIEKT 5 (MAGAZYN GAZÓW)	5,9 m ²
POWIERZCHNIA UTWARDZONA ŁĄCZNE	3 453,30 m ² = 31,2%
CIĄGI PIESZE	731,26 m ²
DROGI I PARKINGI	5 833,74 m ²
POWIERZCHNIA WSPÓLEGAJĄCA PRZEKSZTAŁCENIU	78 103,33 m ² = 51,7%

SPV PRACOWNIA ARCHITECTONICZNA S.C.	
ul. Pamiątkowa 2/37 81-102 Poznań	
NIP: 780-000-0000	
NUMER LINIOWY:	SYMBOL ARCHITEKTURA
INWESTOR:	STADIUM: PROJEKT WYKONAWCZY
NAZWA INWESTYCJI:	
LOKALIZACJA INWESTYCJI:	
PROJEKTANT ARCHITECTURA:	PROJEKTANT INŻ. SANITARNY:
PROJEKTANT INŻ. SANITARNY:	PROJEKTANT ARCHITECTURA:
SPRAWDZĄCY ARCHITECTURA:	SPRAWDZĄCY INŻ. SANITARNY:
SPRAWDZĄCY INŻ. SANITARNY:	SPRAWDZĄCY ARCHITECTURA:
Tytuł rysunku: PROJEKT ZAGOSPODAROWANIA TERENU	
DATA UZGODNIENIA PROJEKTU:	DATA
OSTATNIA MODYFIKACJA:	OSTATNIA MODYFIKACJA