

Zakres opracowania


Stabilizacja znaków granicznych
pasa technicznego

Nr- Sprawy ZG-DO-3811-18/17

Arkusz 1

URZĄD MORSKI W GDYNI
Wydział Zabezpieczenia Geodezyjnego
Chrzanowskiego 10, 81-338 Gdynia

Wydrukował: dorłowski , data: 26.09.2017

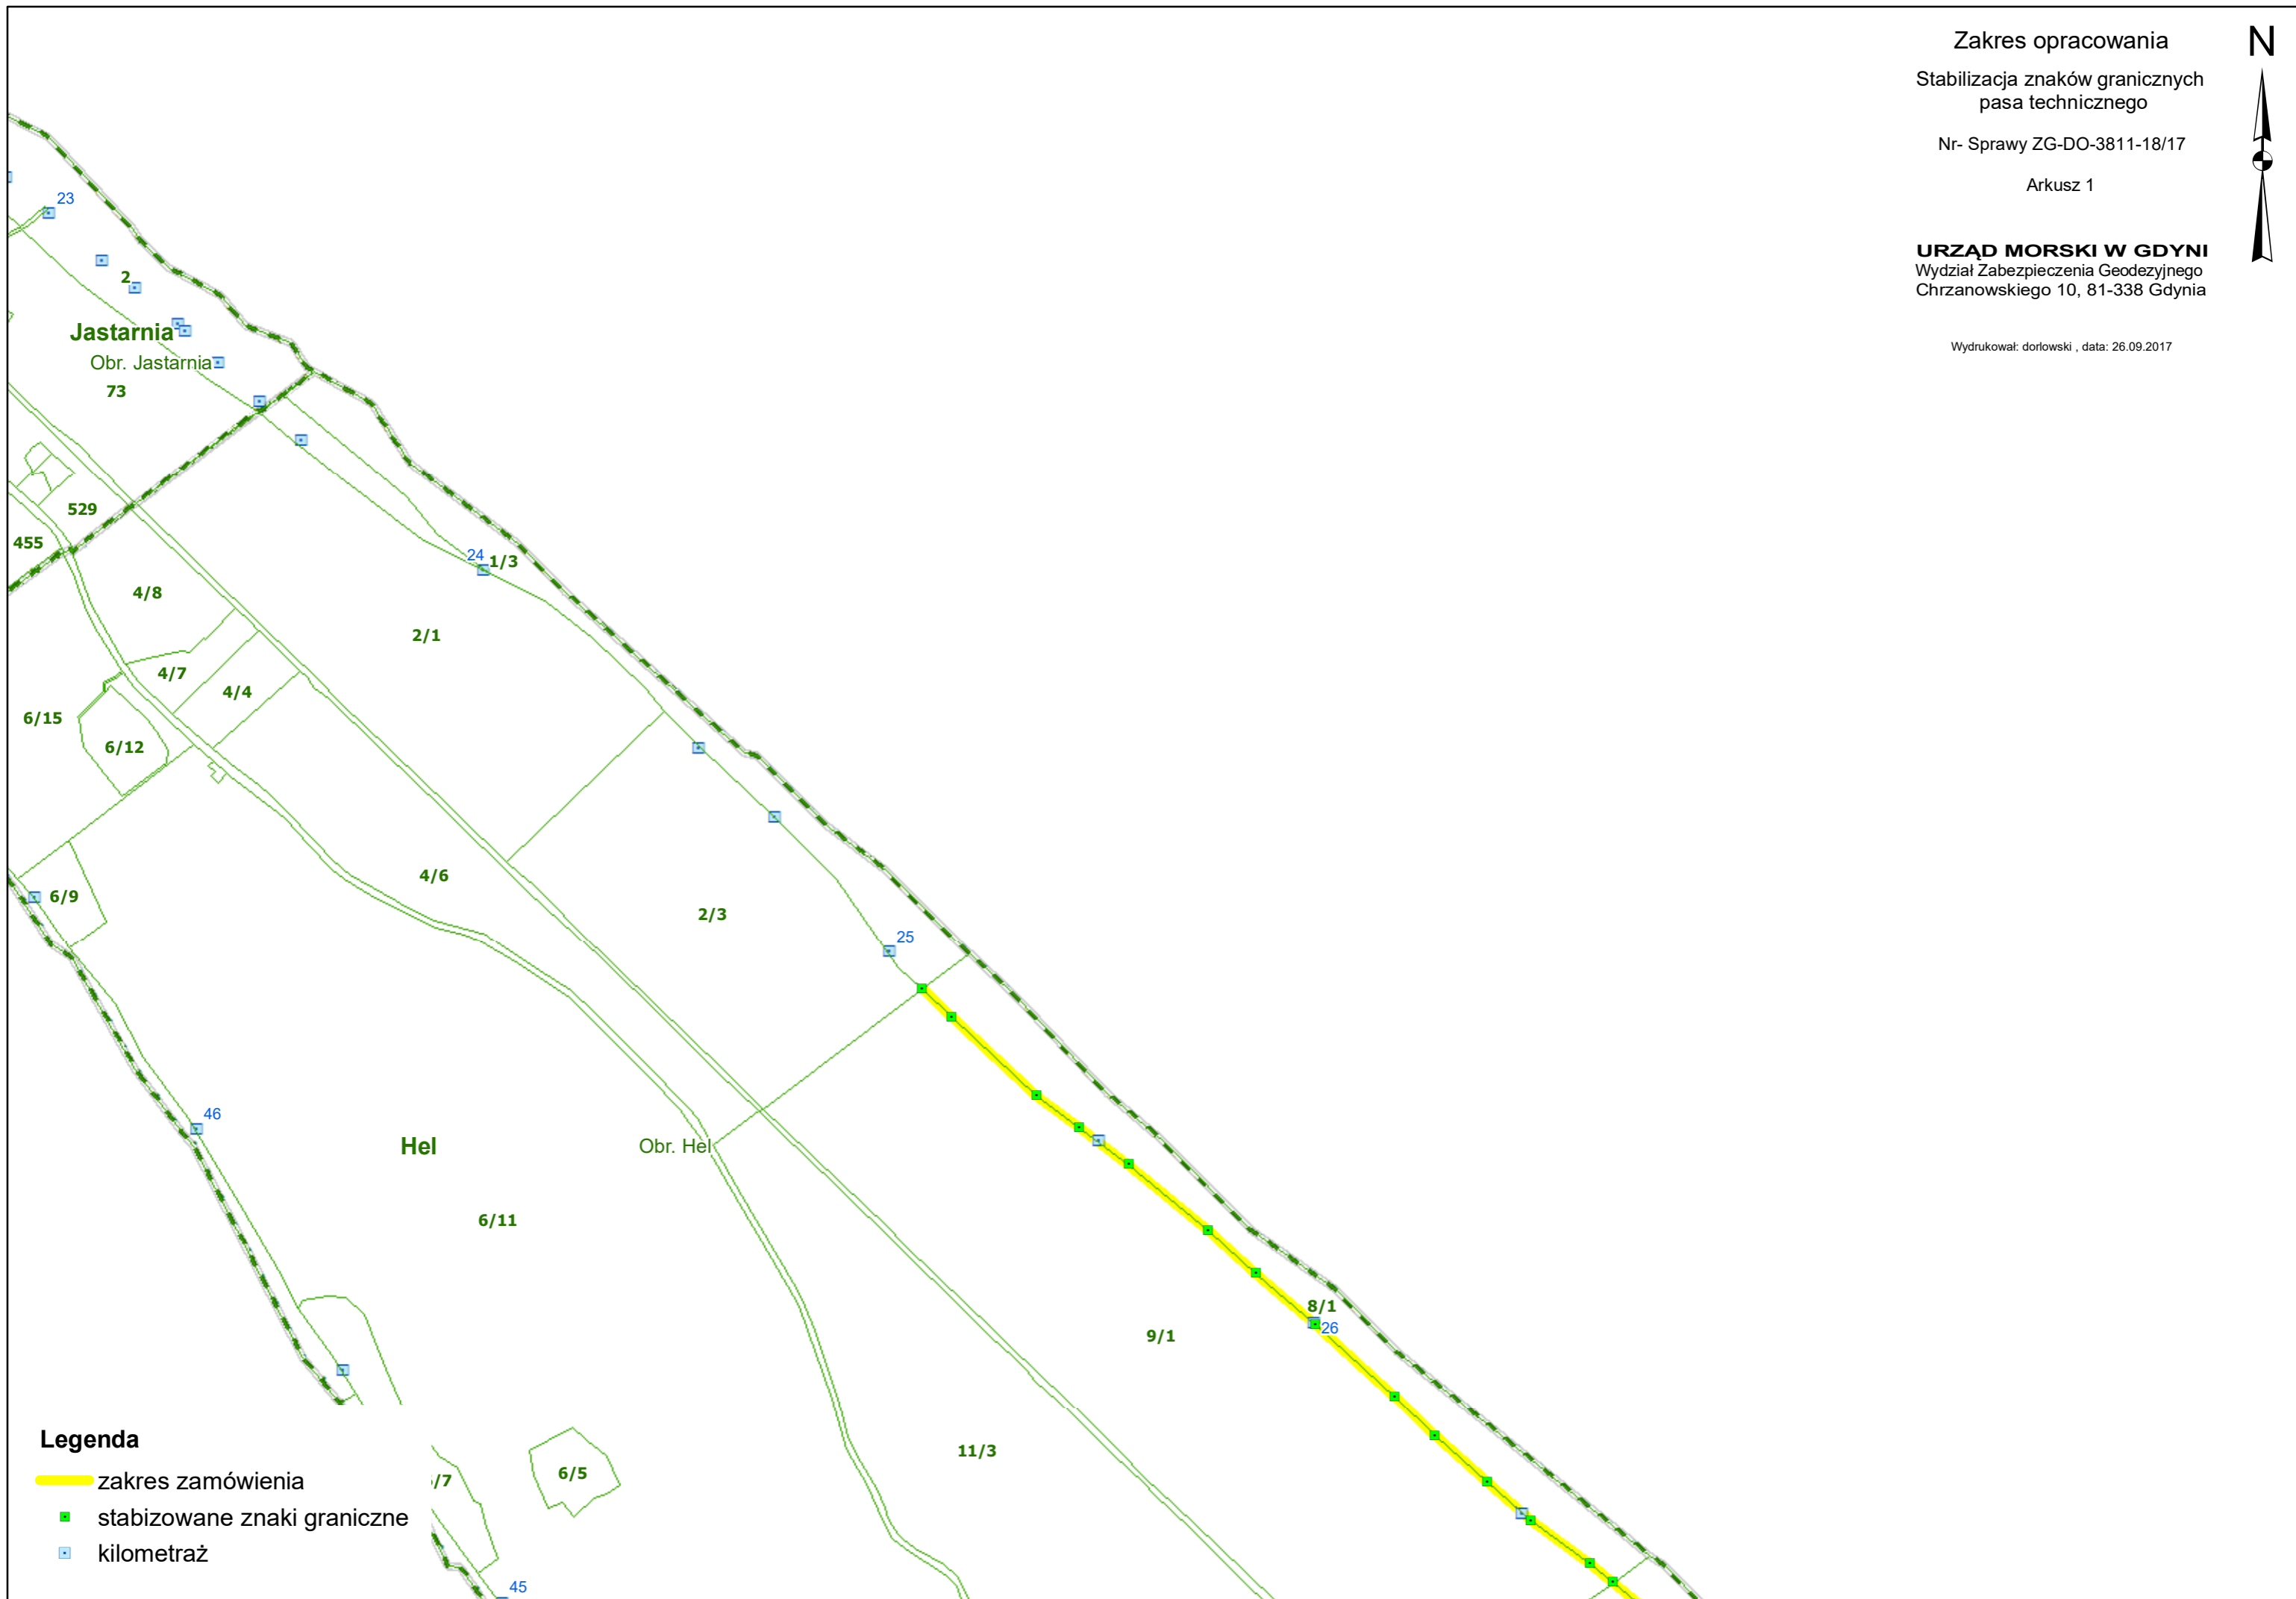

Zakres opracowania

Stabilizacja znaków granicznych
pasa technicznego

Nr- Sprawy ZG-DO-3811-18/17




Arkusze 2

URZĄD MORSKI W GDYNI
Wydział Zabezpieczenia Geodezyjnego
Chrzanowskiego 10, 81-338 Gdynia

Wydrukował: dorłowski , data: 26.09.2017



Legenda

-  zakres zamówienia
-  stabizowane znaki graniczne
-  kilometraż

Zakres opracowania

Stabilizacja znaków granicznych
pasa technicznego

Nr- Sprawy ZG-DO-3811-18/17




Arkusz 3

URZĄD MORSKI W GDYNI
Wydział Zabezpieczenia Geodezyjnego
Chrzanowskiego 10, 81-338 Gdynia

Wydrukował: dorłowski , data: 26.09.2017

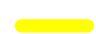

Legenda

-  zakres zamówienia
-  stabilizowane znaki graniczne
-  kilometraż

Zakres opracowania


Stabilizacja znaków granicznych
pasa technicznego

Nr- Sprawy ZG-DO-3811-18/17




Arkusz 4


URZĄD MORSKI W GDYNI
Wydział Zabezpieczenia Geodezyjnego
Chrzanowskiego 10, 81-338 Gdynia

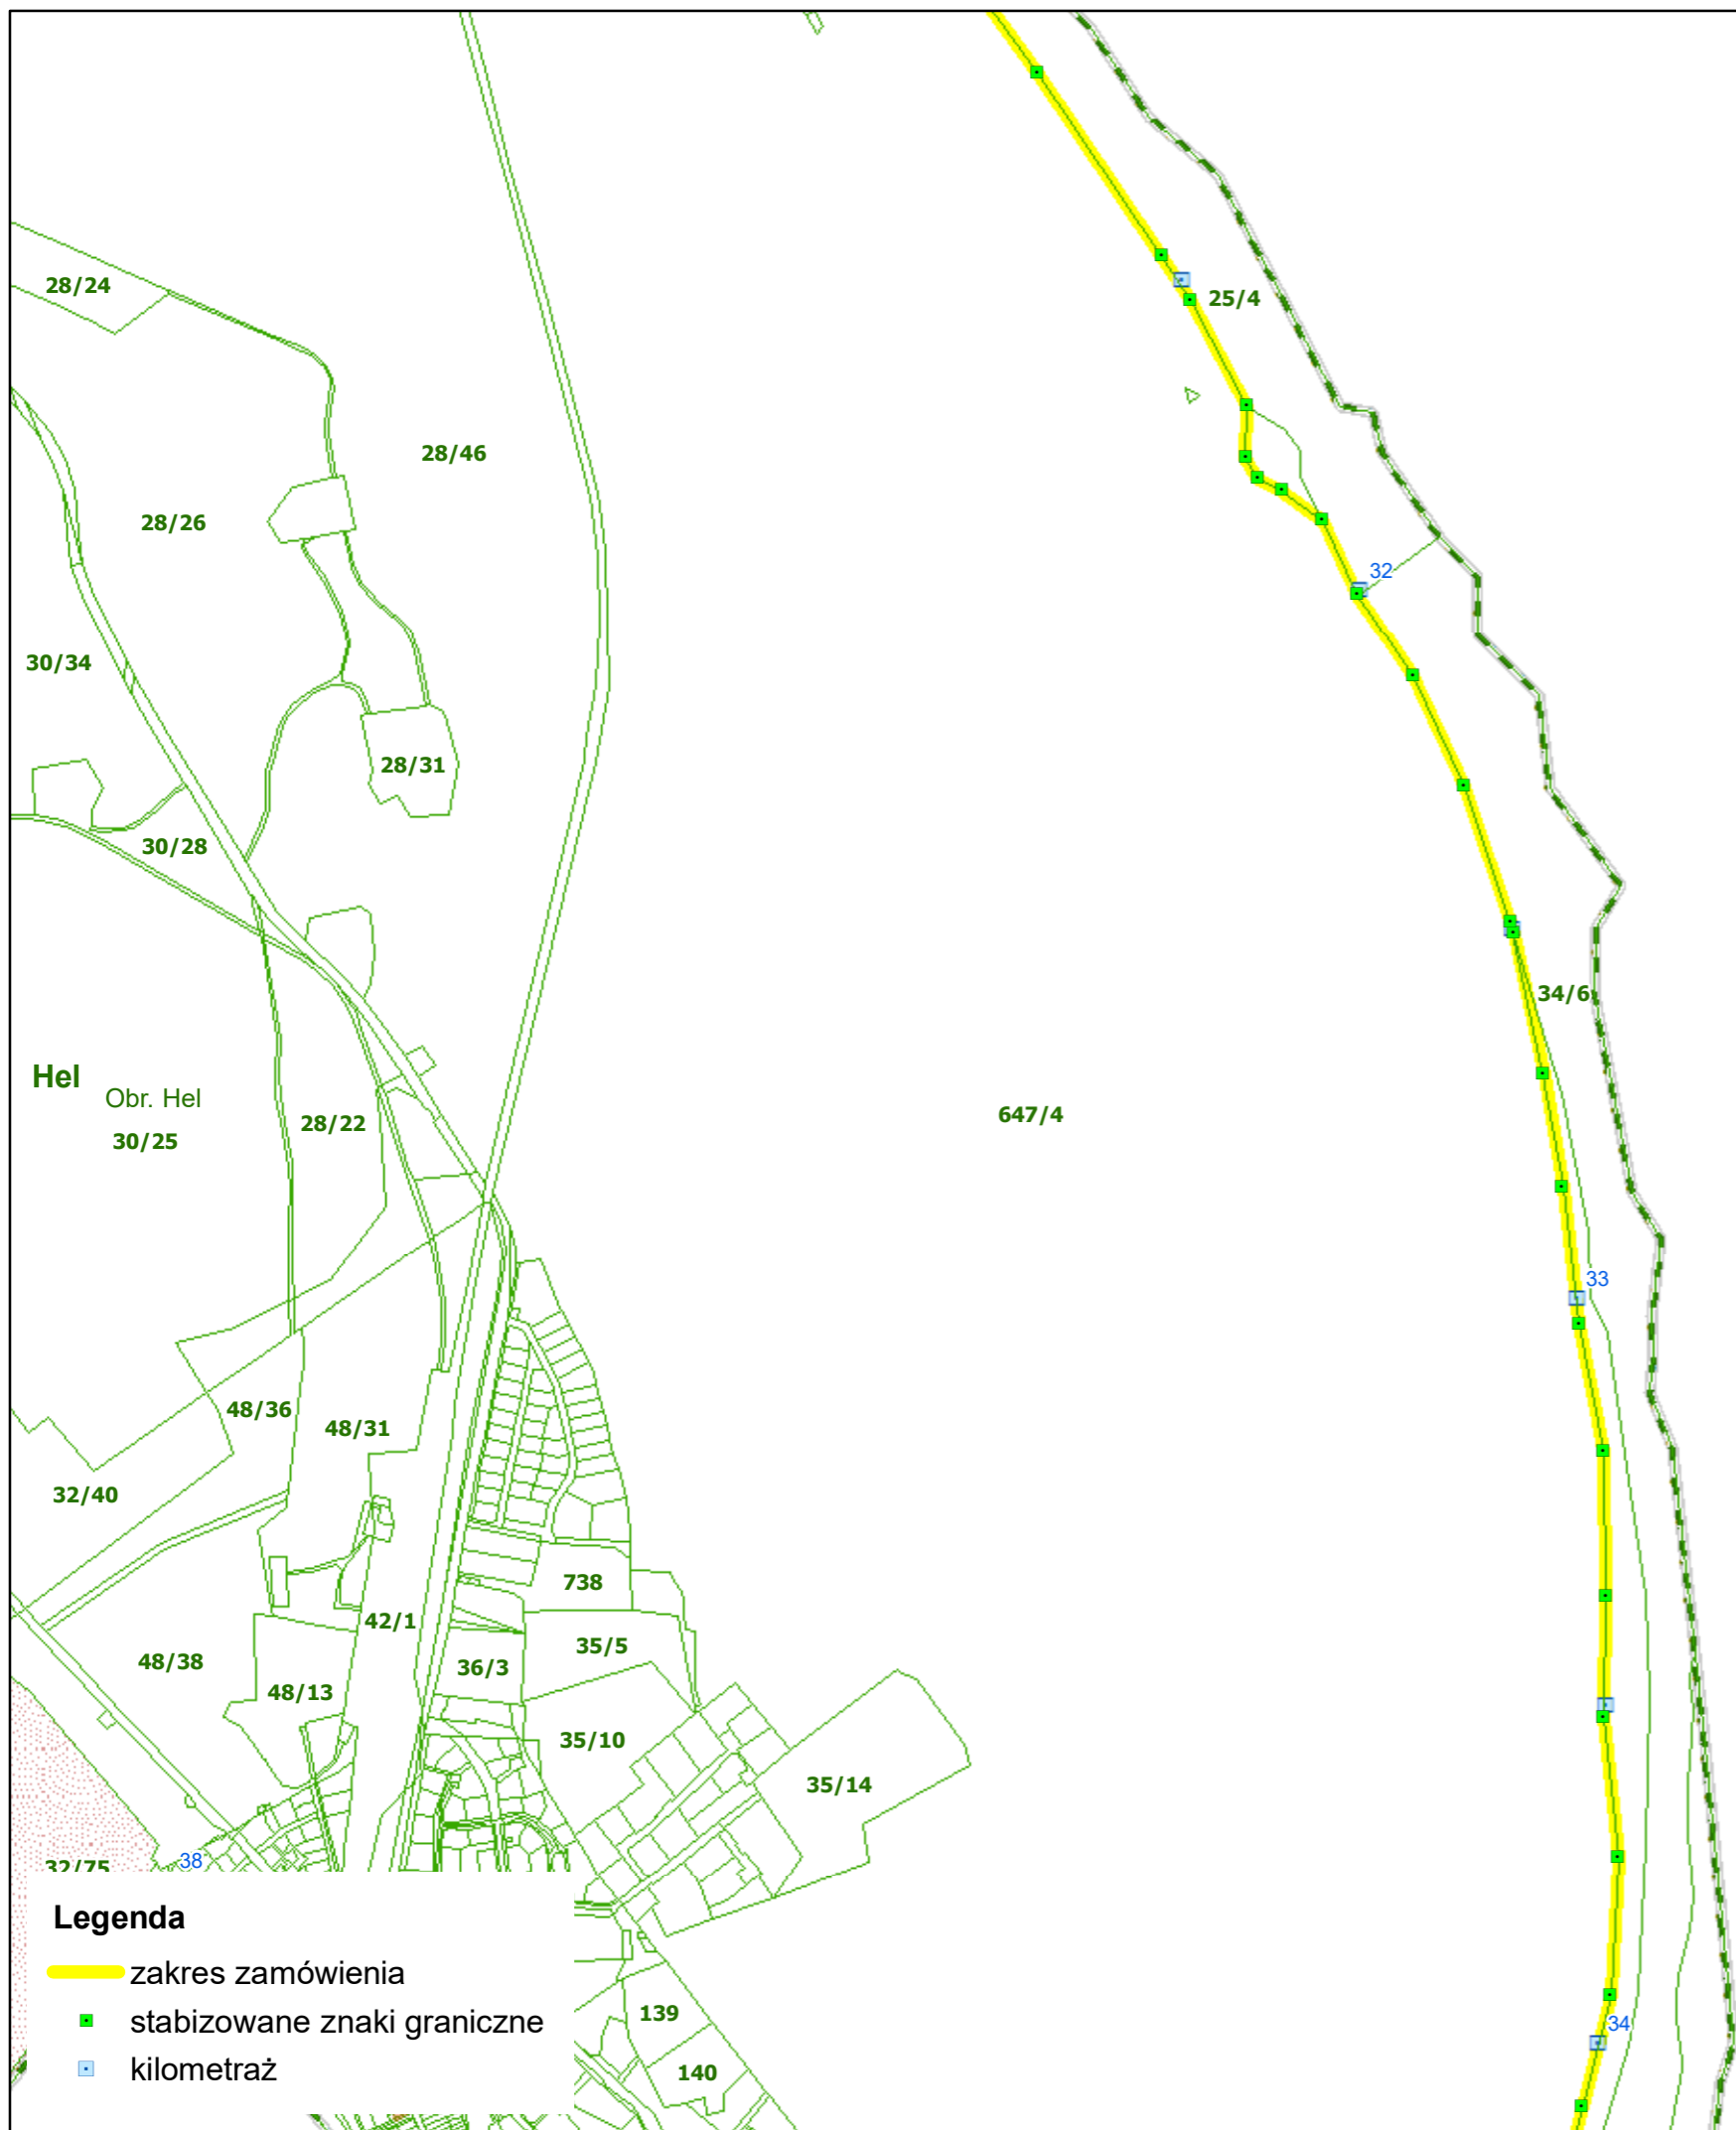Wydrukował: dorłowski , data: 26.09.2017






Legenda

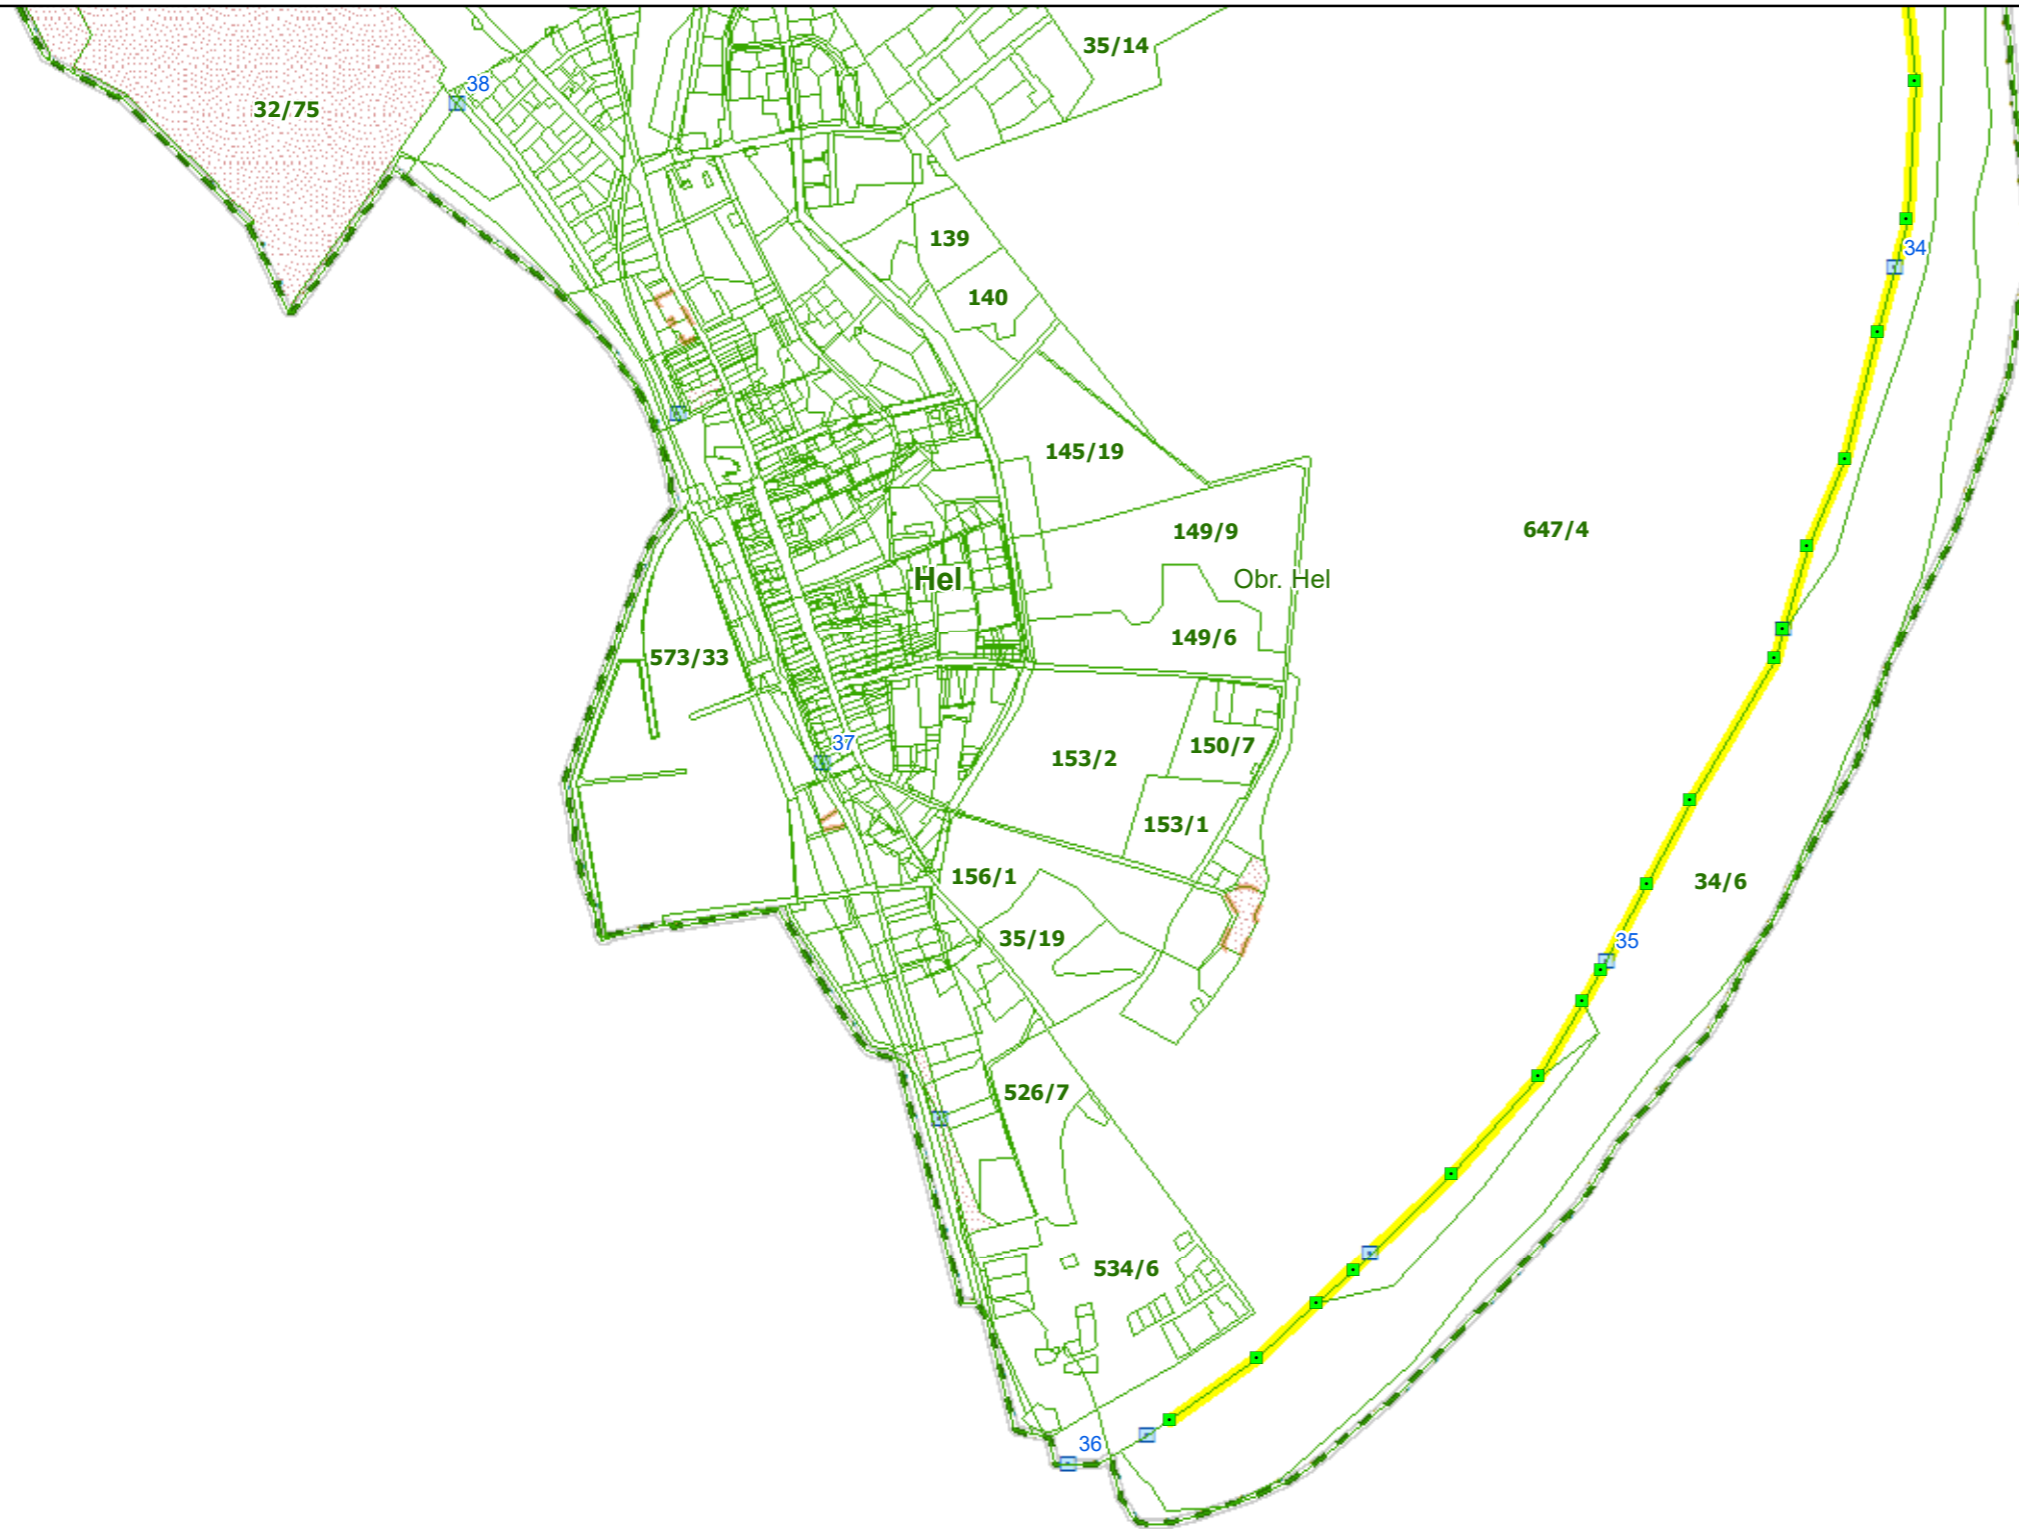-  zakres zamówienia
-  stabizowane znaki graniczne
-  kilometr

 

Legenda

-  zakres zamówienia
-  stabizowane znaki graniczne
-  kilometraż