




DROGA WODNA ŁĄCZĄCA
ZALEW WIŚLANY Z ZATOKĄ GDAŃSKĄ
Struktura Władania Gruntem

Skala 1:15 000

URZĄD MORSKI W GDYNI
Wydział Zabezpieczenia Geodezyjnego
Chrzezanowskiego 10, 81-338 Gdynia

opracowano na podstawie wypisów z dnia 29.06.2016 r.

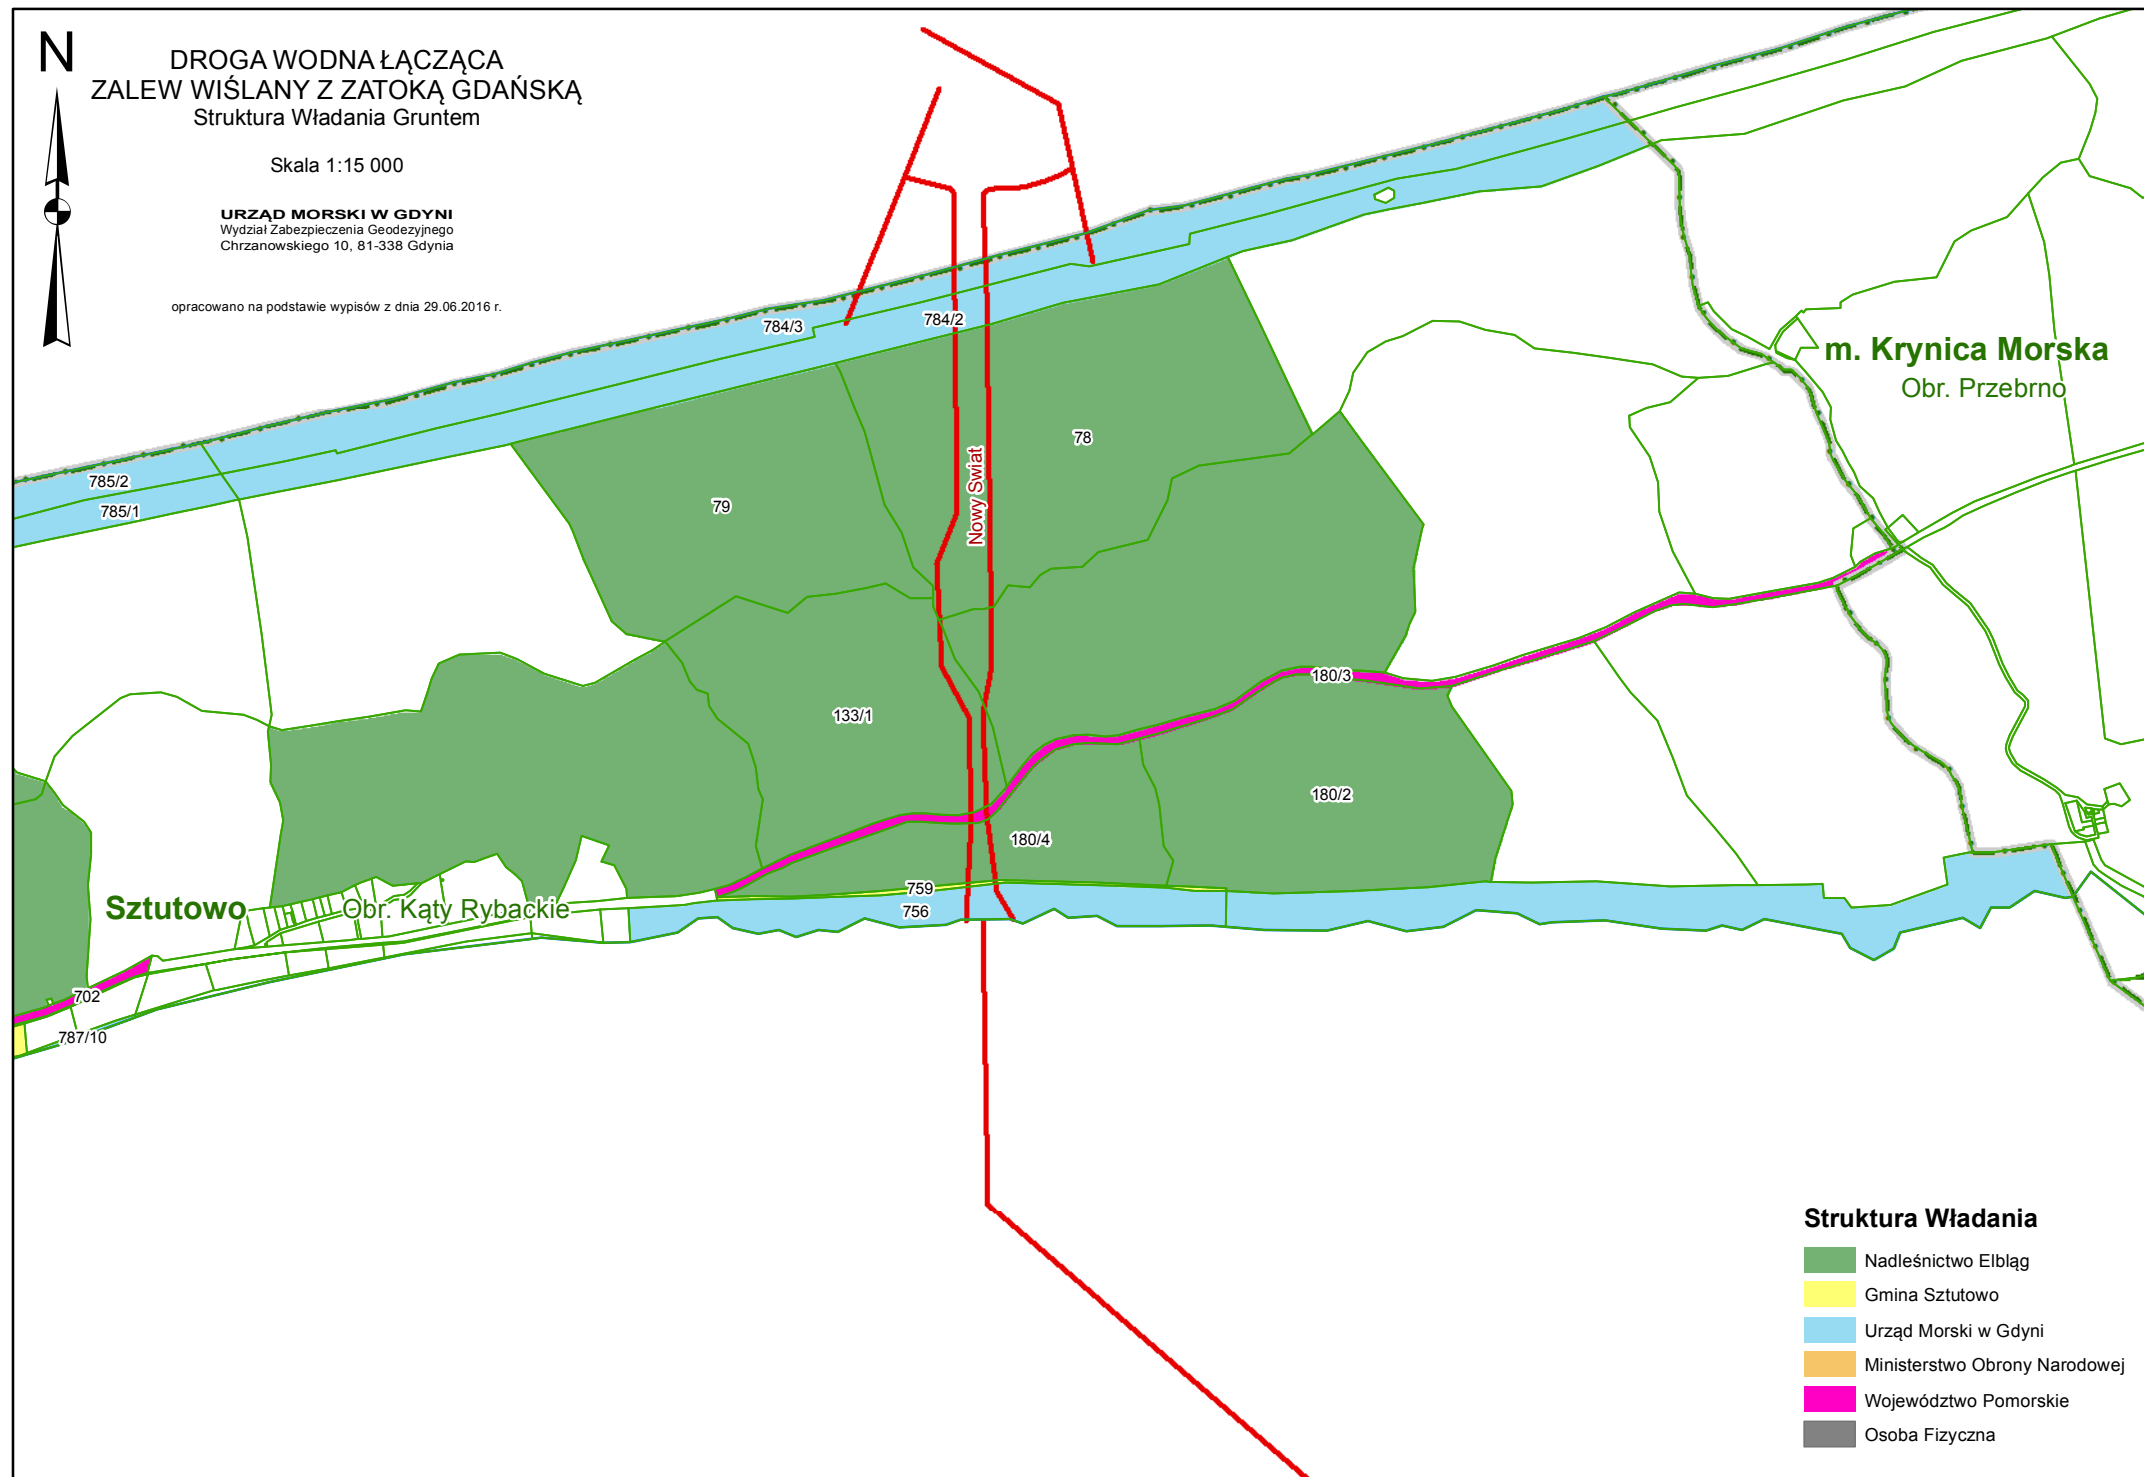

Struktura Władania

- Nadleśnictwo Elbląg
- Gmina Sztutowo
- Urząd Morski w Gdyni
- Ministerstwo Obrony Narodowej
- Województwo Pomorskie
- Osoba Fizyczna