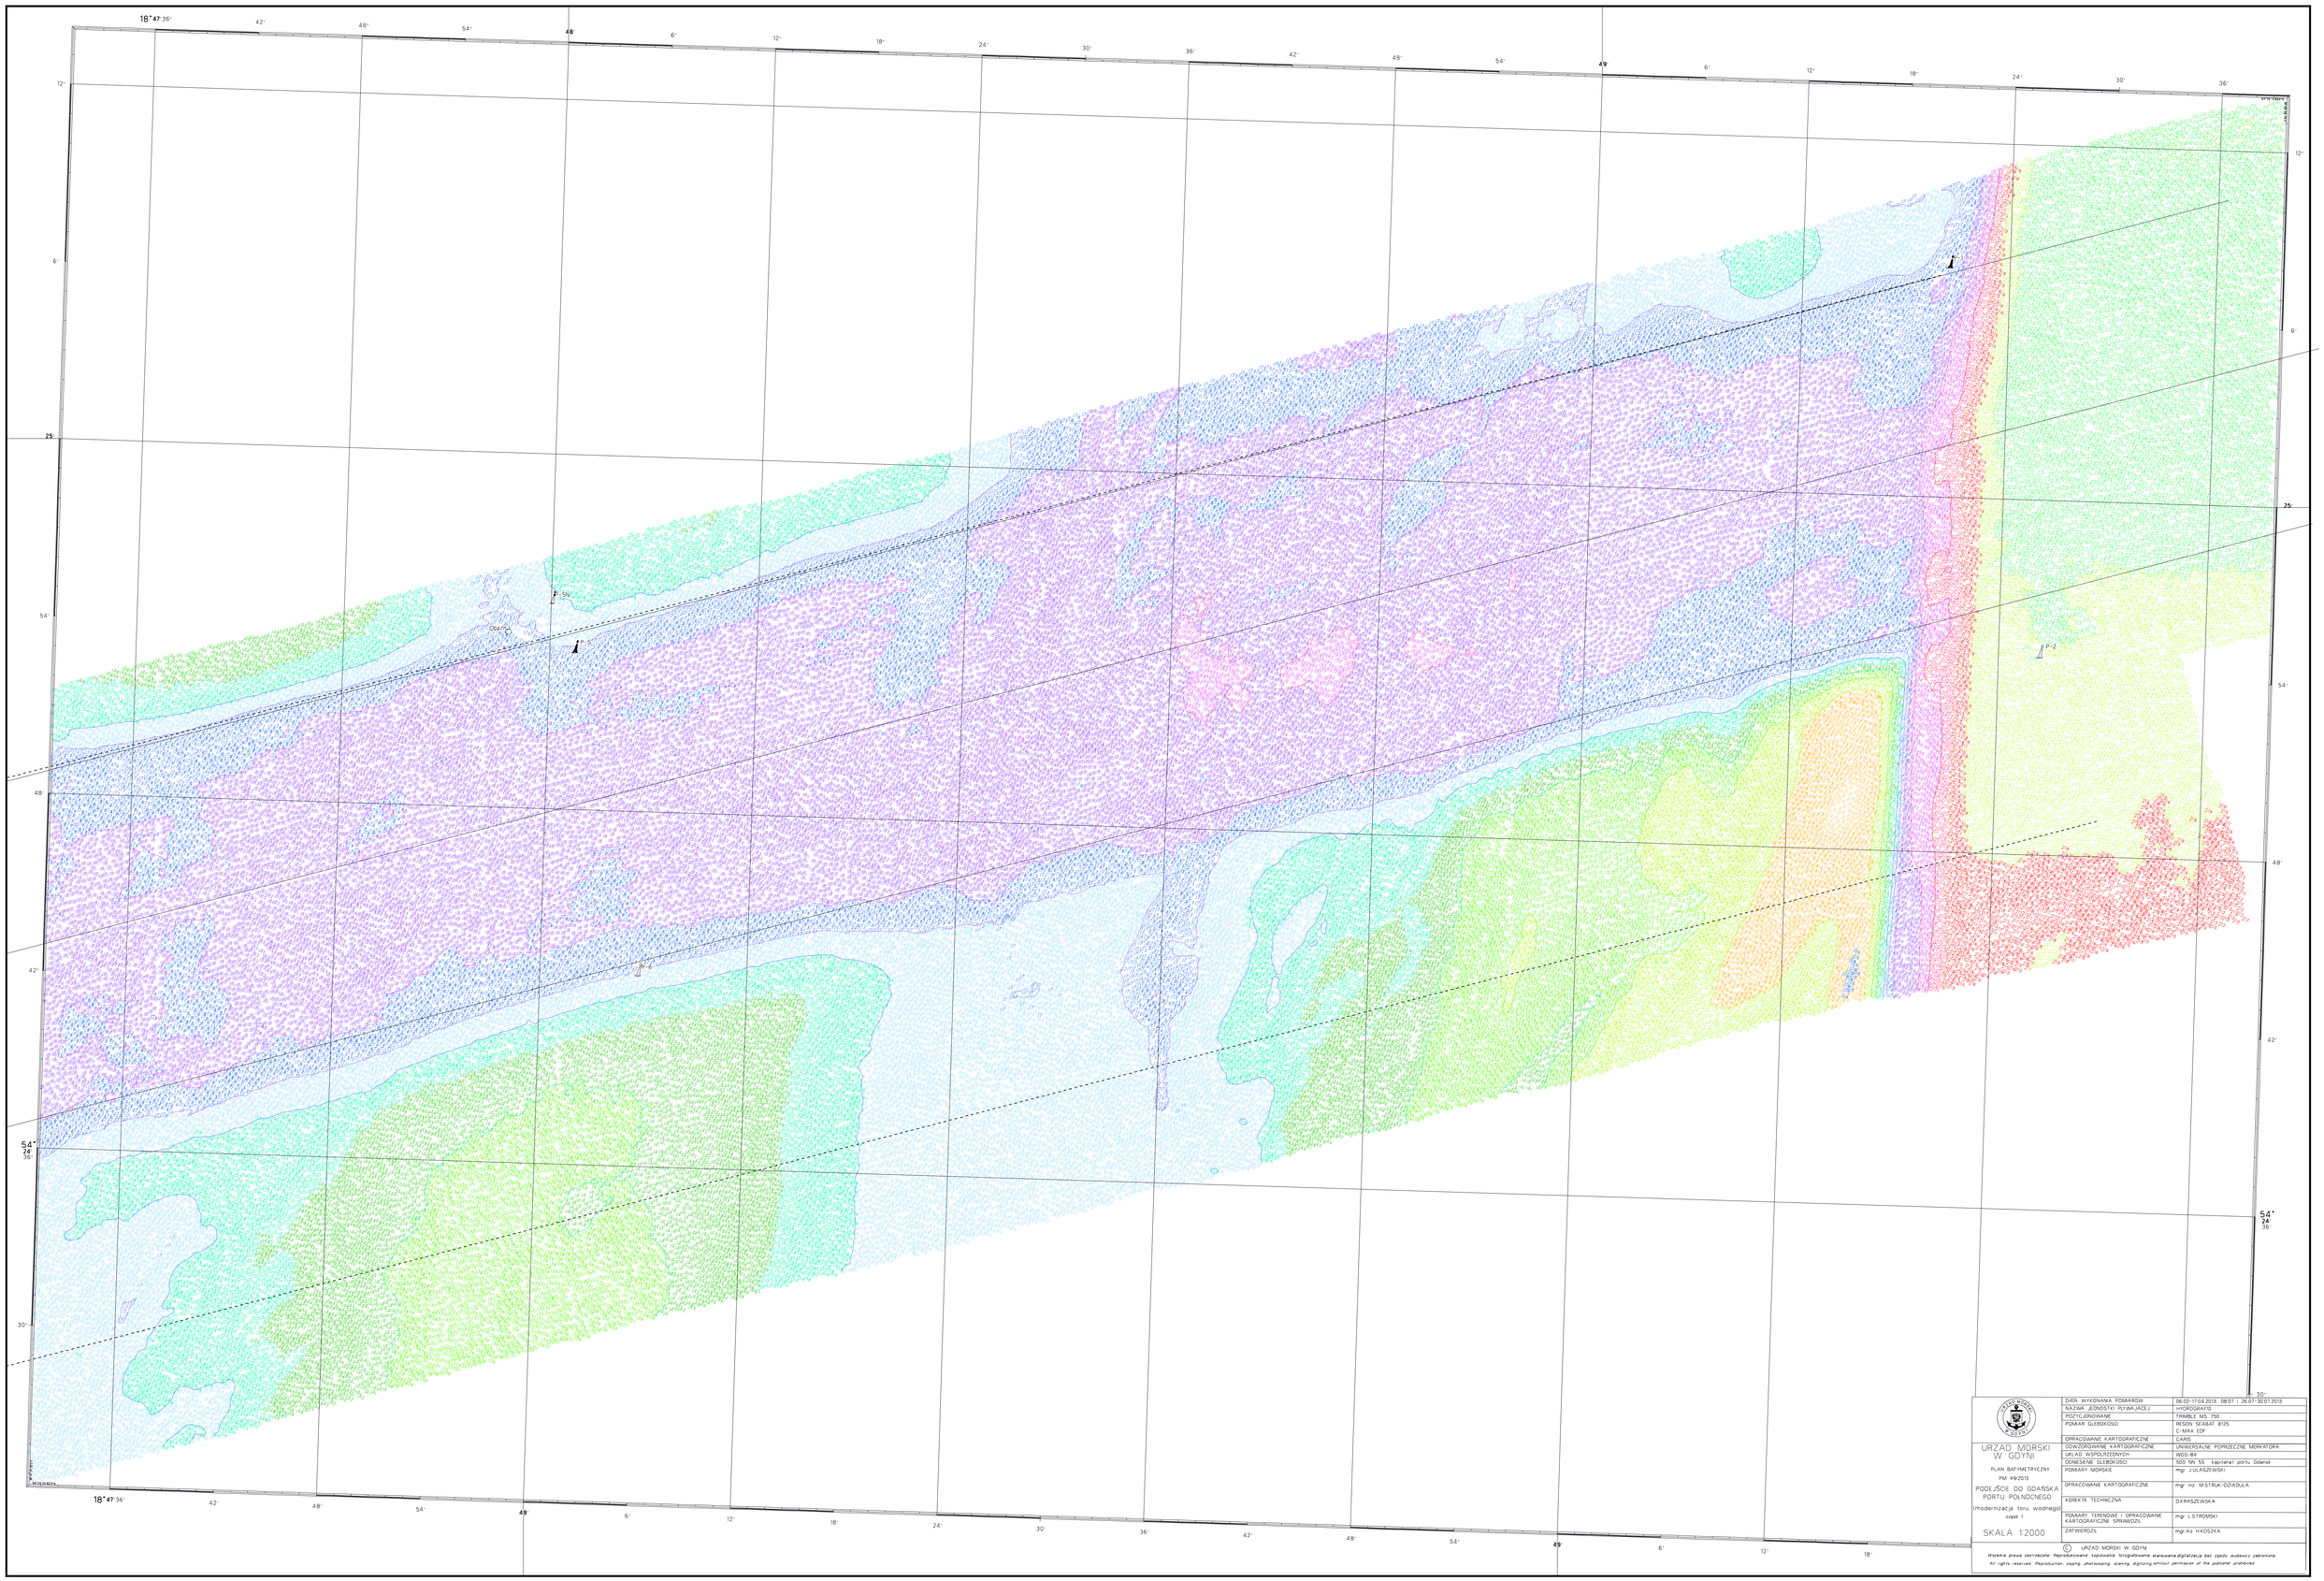


DATA WYKONANIA POMIARÓW	06.02-17.04.2013; 08.07 i 26.07-30.07.2013
NAZWA JEDNOSTKI PŁYWAJĄCEJ	HYDROGRAF IX
POZYCJONOWANIE	TRIMBLE MS 750
POMIAR GŁĘBOKOŚCI	RESON SEABAT 8125 C-MAX EDF
OPRACOWANIE KARTOGRAFICZNE	CARIS
ODWZOROWANIE KARTOGRAFICZNE	UNIWERSALNE POPRZECZNE MERKATORA
UKŁAD WSPÓŁRZĘDNYCH	WGS-1984
ODNIESIENIE GŁĘBOKOŚCI	500 NN 55 kapitanat portu Gdańsk
POMIARY MORSKIE	mgr J.ULASZEWSKI
OPRACOWANIE KARTOGRAFICZNE	mgr inż. M.STRUK-DZIADUŁA
KOREKTA TECHNICZNA	D.KRASZEWSKA
POMIARY TERENOWE I OPRACOWANIE KARTOGRAFICZNE SPRAWDZIŁ	mgr L.STROMSKI
ZATWIERDZIŁ	mgr.inż. H.KOSZKA

URZĄD MORSKI W GDYNI

PLAN BATYMETRYCZNY
PM 49/2013

PODEJŚCIE DO GDAŃSKA PORTU POŁUDNIOWEGO
(modernizacja toru wodnego)
część 1

SKALA 1:2000

© URZĄD MORSKI W GDYNI
Wszelkie prawa zastrzeżone. Powielanie, kopiowanie, fotografowanie, skanowanie, digitalizacja bez zgody autorów zabronione.
All rights reserved. Reproduction, copying, photocopying, scanning, digitizing without permission of the publisher prohibited.