

Projekt budowlany umocnień brzegowych w rejonie Ostrowa

Odcinek D-E: Przekrój 8 - 8, 9 - 9, 10 - 10, 11 - 11

Urząd Morski w Gdyni

INWESTOR: **Urząd Morski w Gdyni**

DATA: listopad 2007

NR UMOWY/PROJEKTU: IOW-2217-7/2007

PODZIAŁKA: 1 : 50

TYTUŁ	Imię i nazwisko	Nr uprawnień	Podpis
PROJEKTOWAŁ	Piotr Cieślak	2377Gd/86	
Asyst. projektanta	Marcin Kamiński		
Inż.	Piotr Pawłowski		
Inż.	Hanna Mazur		
SPRAWDZIŁ	Mieczysław Korzeniński	232Gd/88	

NR RYSUNKU: 9

ul. Okopowa 21/27
60-310 Gdynia



UWAGI:

1/ wymiary podano w cm


2/ przekroje zaznaczono na planie projektowanych umocnień rys. nr 4a

3/ zasypy pod "Green Terramesh" - z pospółki


4/ zasypy piaszczysto-gliniaste pod podniesienie korony walu i nasadzenia - z piasku gliniastego w górnej partii

5/ przekroje istniejące naniesiono na podstawie map do celów projektowych otrzymanych od inwestora

6/ inwentaryzacje brzegu pokazano na rysunku nr 2 i zdjęciach zawartych w opisie technicznym. Na rysunku tym również pokazano zakres umocnień przewidzianych w Decyzji o warunkach zabudowy... 7/ szczegóły projektowanego kosza gabionowego typu "GREEN TERRAMESH" pokazano dodatkowo na rys. nr 5

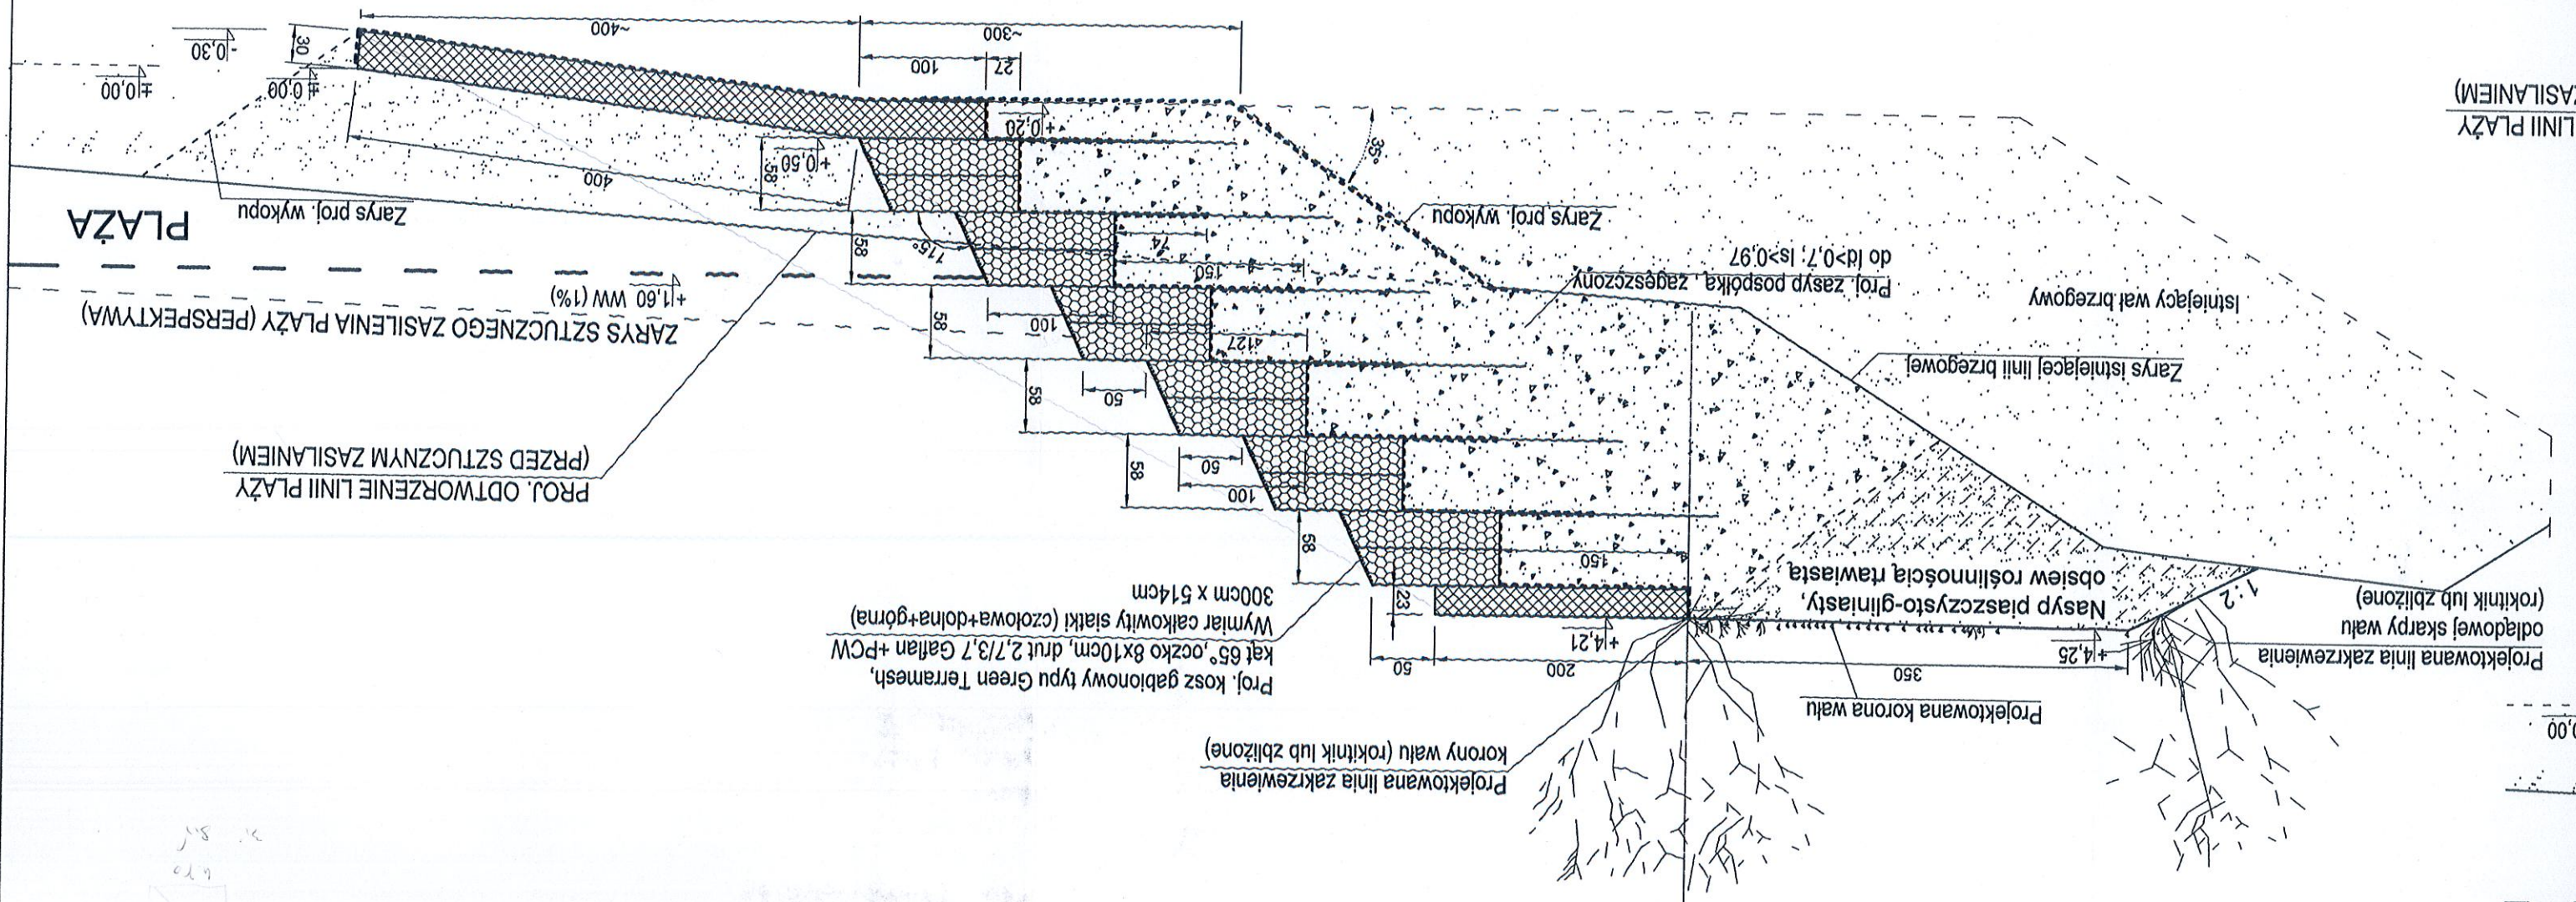

Skala 1:50

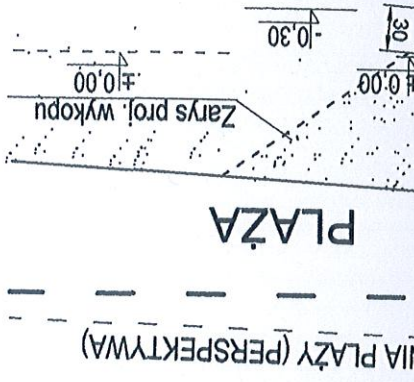

NIE LINII PŁAZY M ZASILANIEM)

±0.00

(WA)