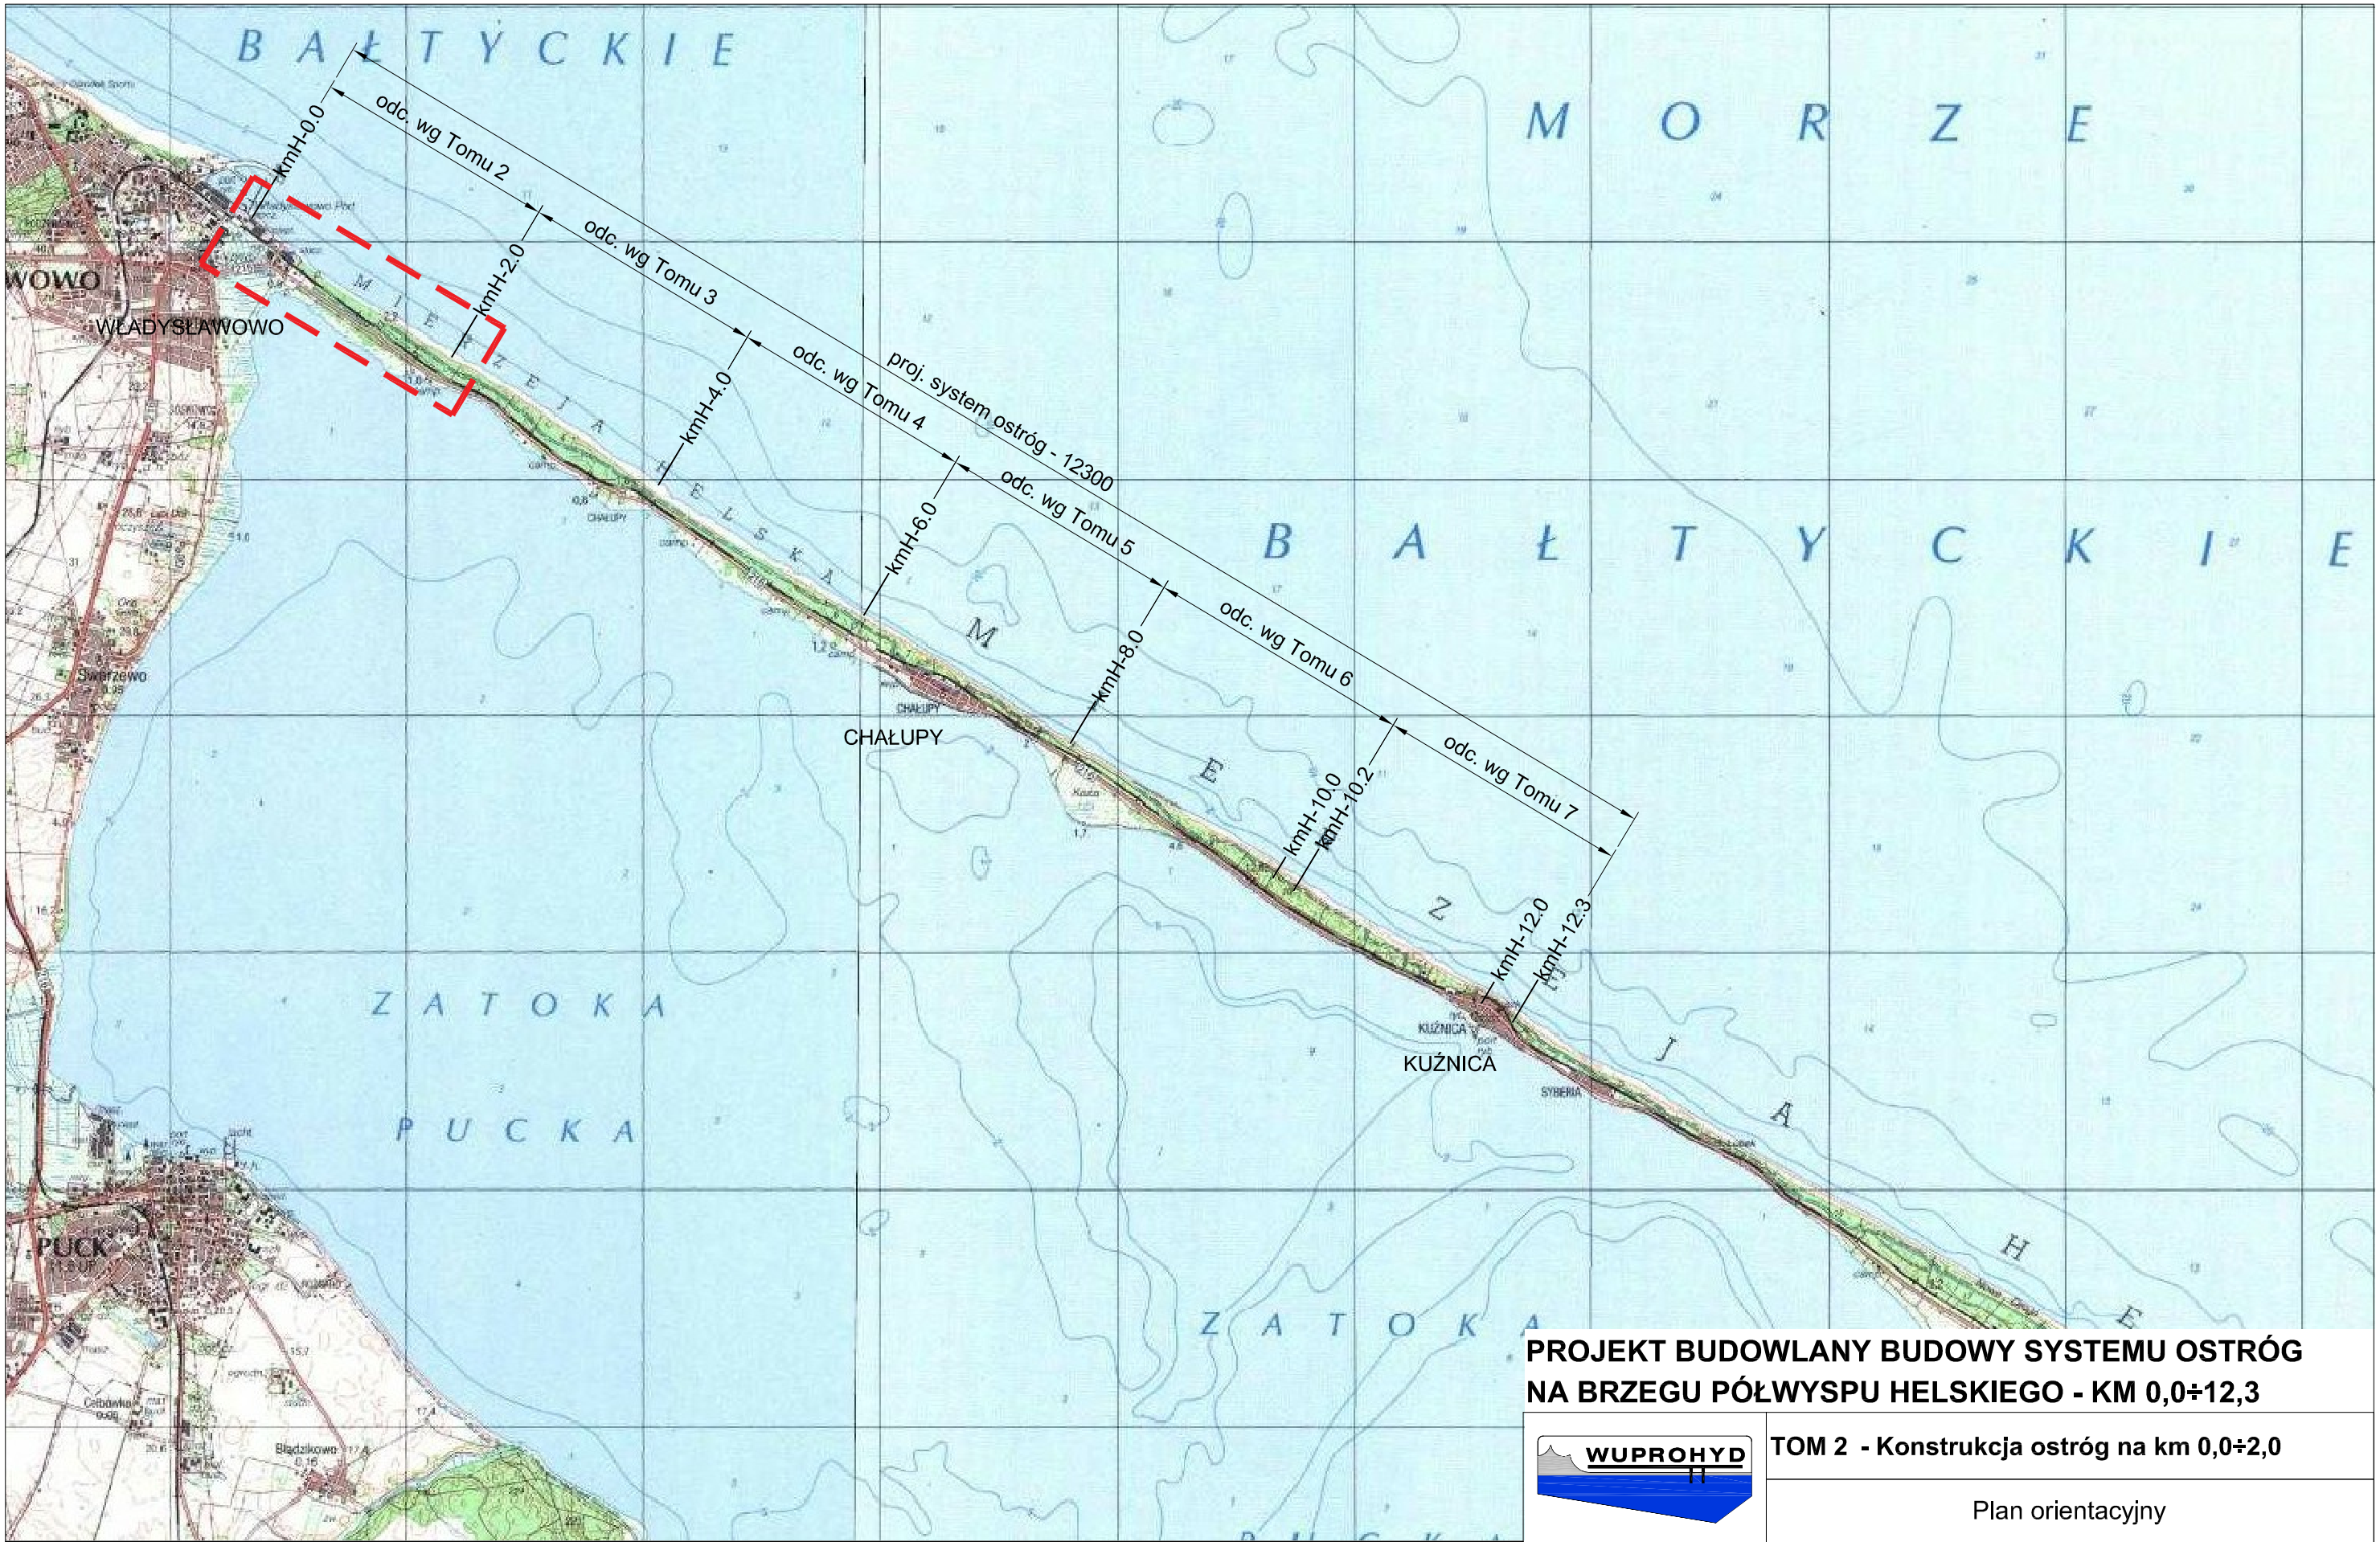

Uwagi:

1. Wymiary podano w [m].
2. Układ odniesienia WGS-84.
3. Kilometraż brzegu Urzędu Morskiego w Gdyni.
4. Kolejne odcinki systemu ostróg wg kolejnych Tomów projektu.

PROJEKT BUDOWLANY BUDOWY SYSTEMU OSTRÓG NA BRZEGU PÓŁWYSPU HELSKIEGO - KM 0,0÷12,3

WUPROHYD

TOM 2 - Konstrukcja ostróg na km 0,0÷2,0

Plan orientacyjny

INWESTOR: Urząd Morski w Gdyni			DATA: GRUDZIEŃ 2014		NR UMOWY/PROJEKTU: 16/IOW/2014
	Tytuł	Imię i nazwisko	Nr uprawnień	Podpis	
PROJEKTOWAŁ	mgr inż.	**Piotr Pawłowski**	**POM/0139/POOK/12**		PODZIAŁKA: 1:50 000
SPRAWDZIŁ	mgr inż.	**Piotr Cieślak**	**2377/Gd/86**		NR RYSUNKU: **T.2-01**