UWAGA: NOWEGO PARKANU w/g RYS. № 16 mb. 207.60, NOWYCH FURTEK SZT. 2,

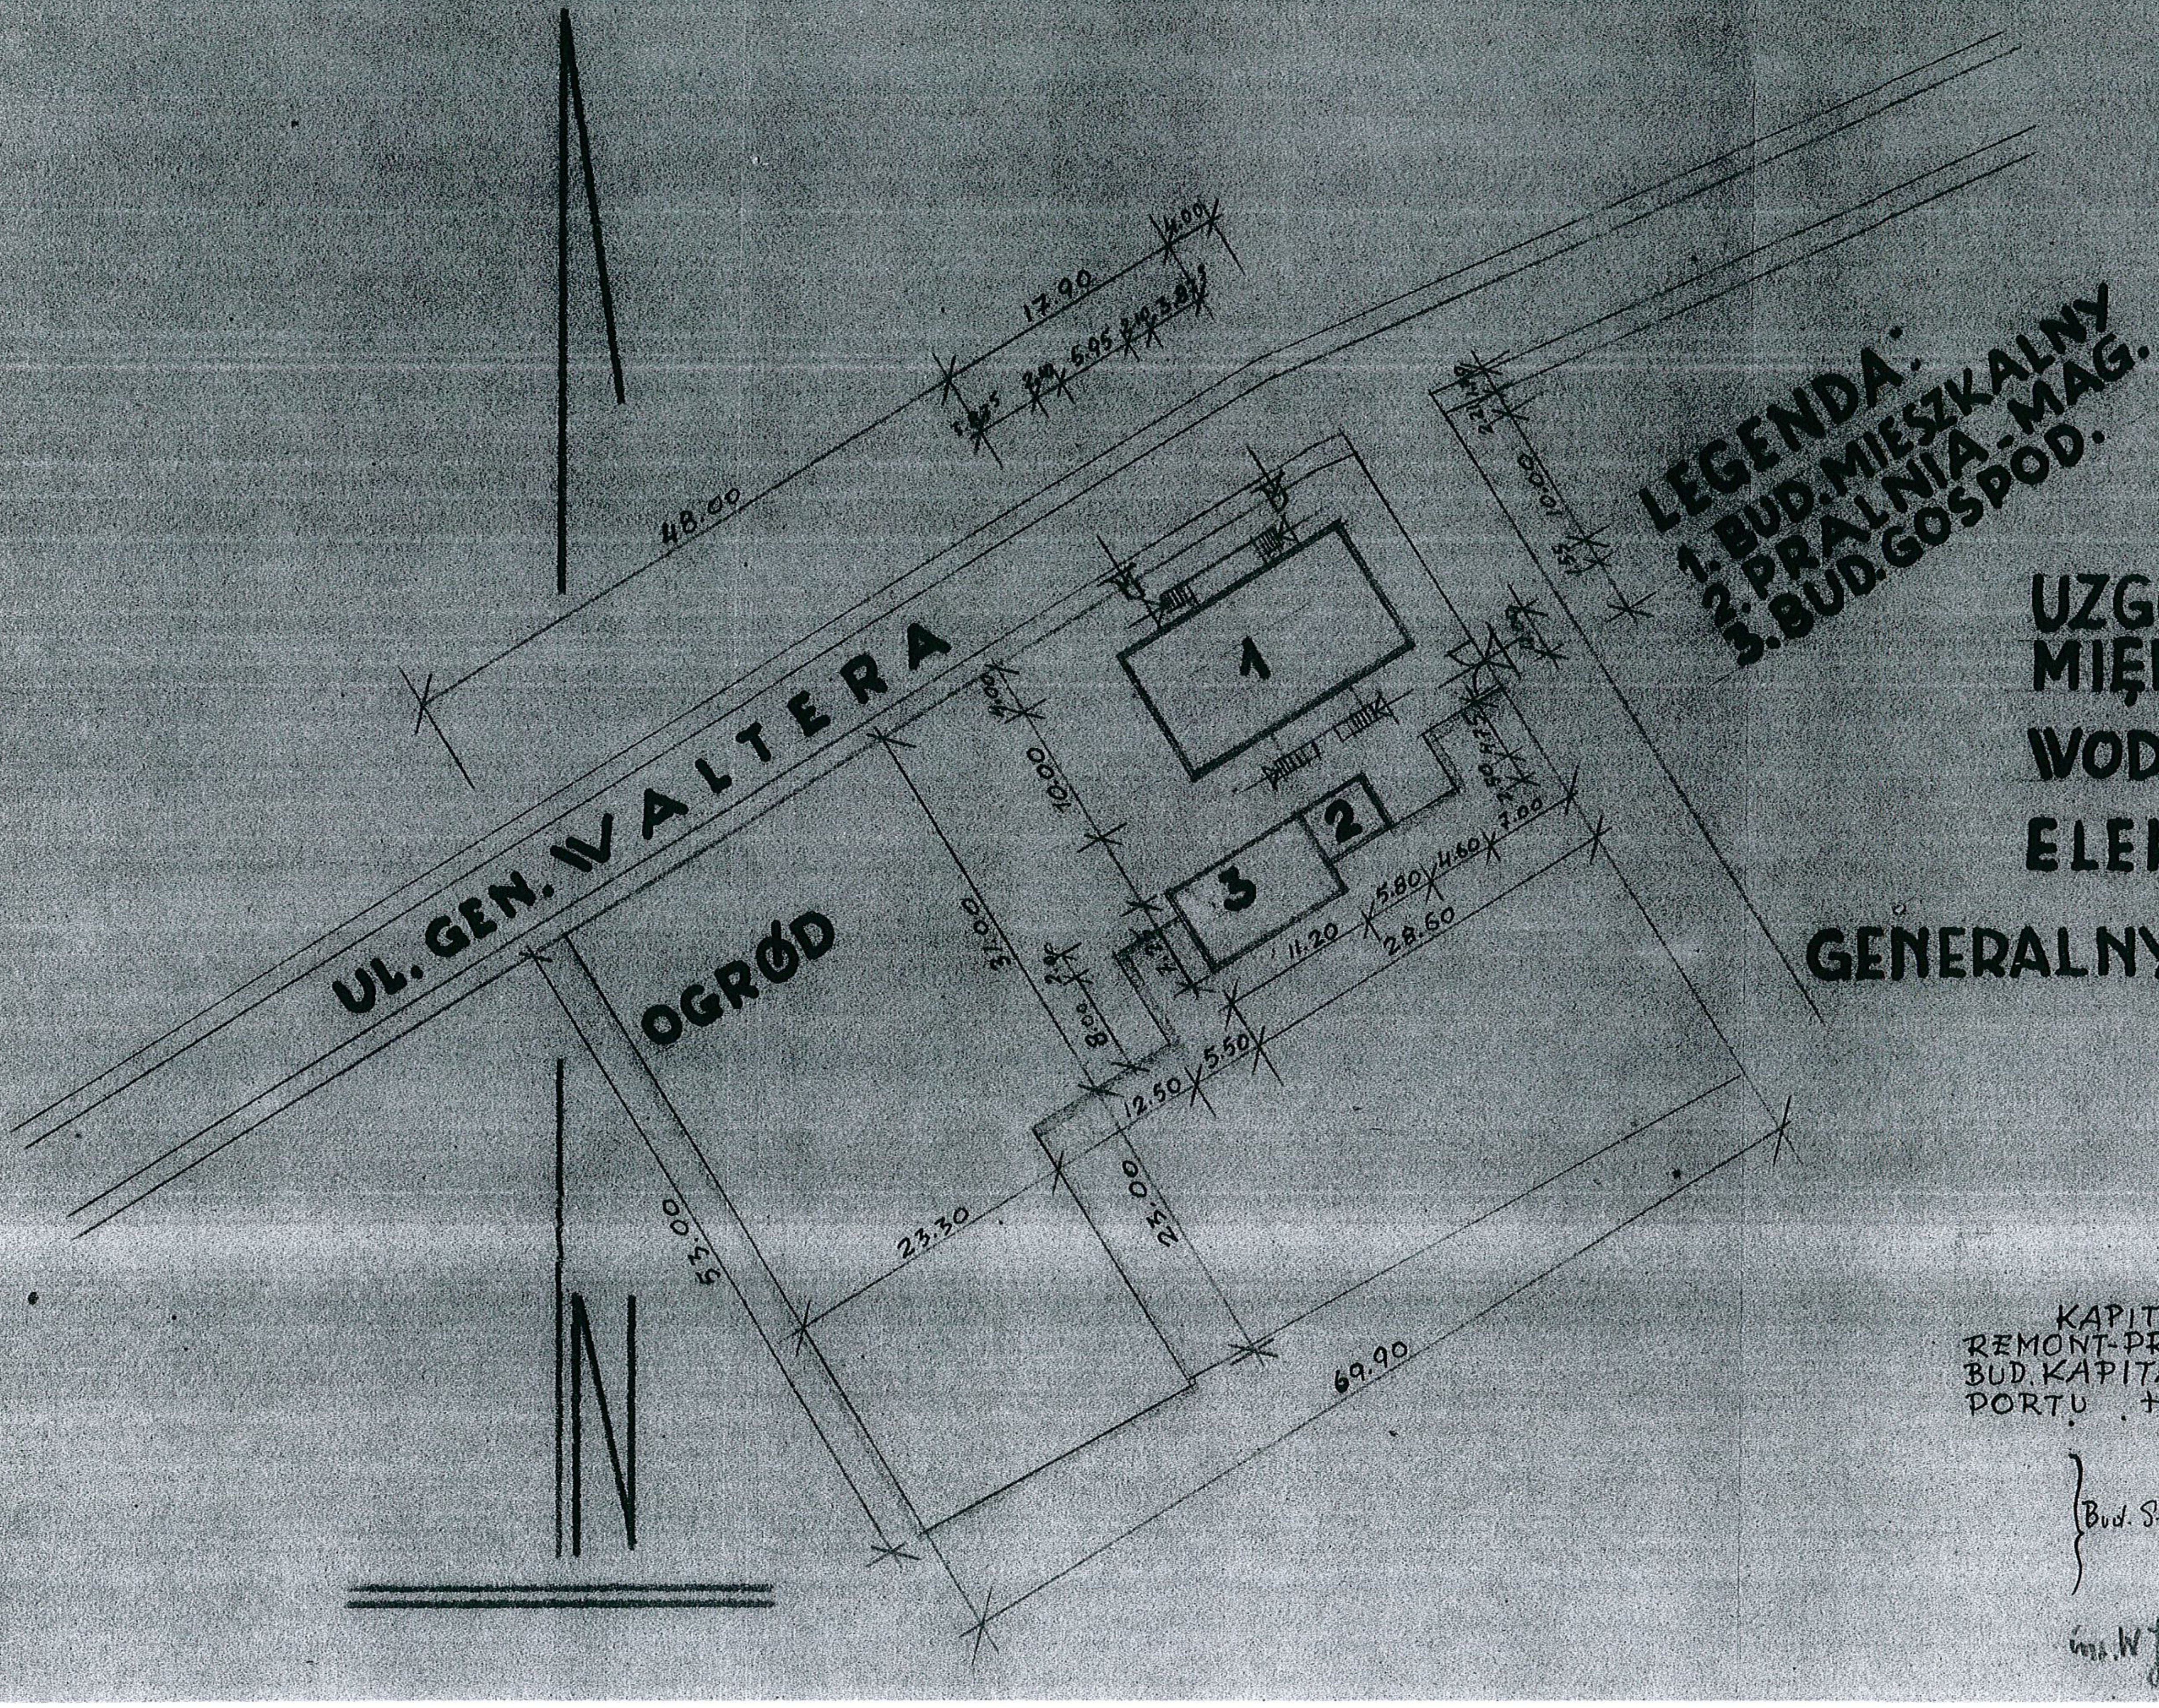

UZGODNIE
MIĘDZYBR
WOD_KAN..
ELEKTRYCZ..
GENERALNY PROJ.

KAPITALNY
REMONT-PRZEBUD.
BUD. KAPITANATU
PORTU . HEL

Bud. St. Blichowski

inż. W. Jankowski

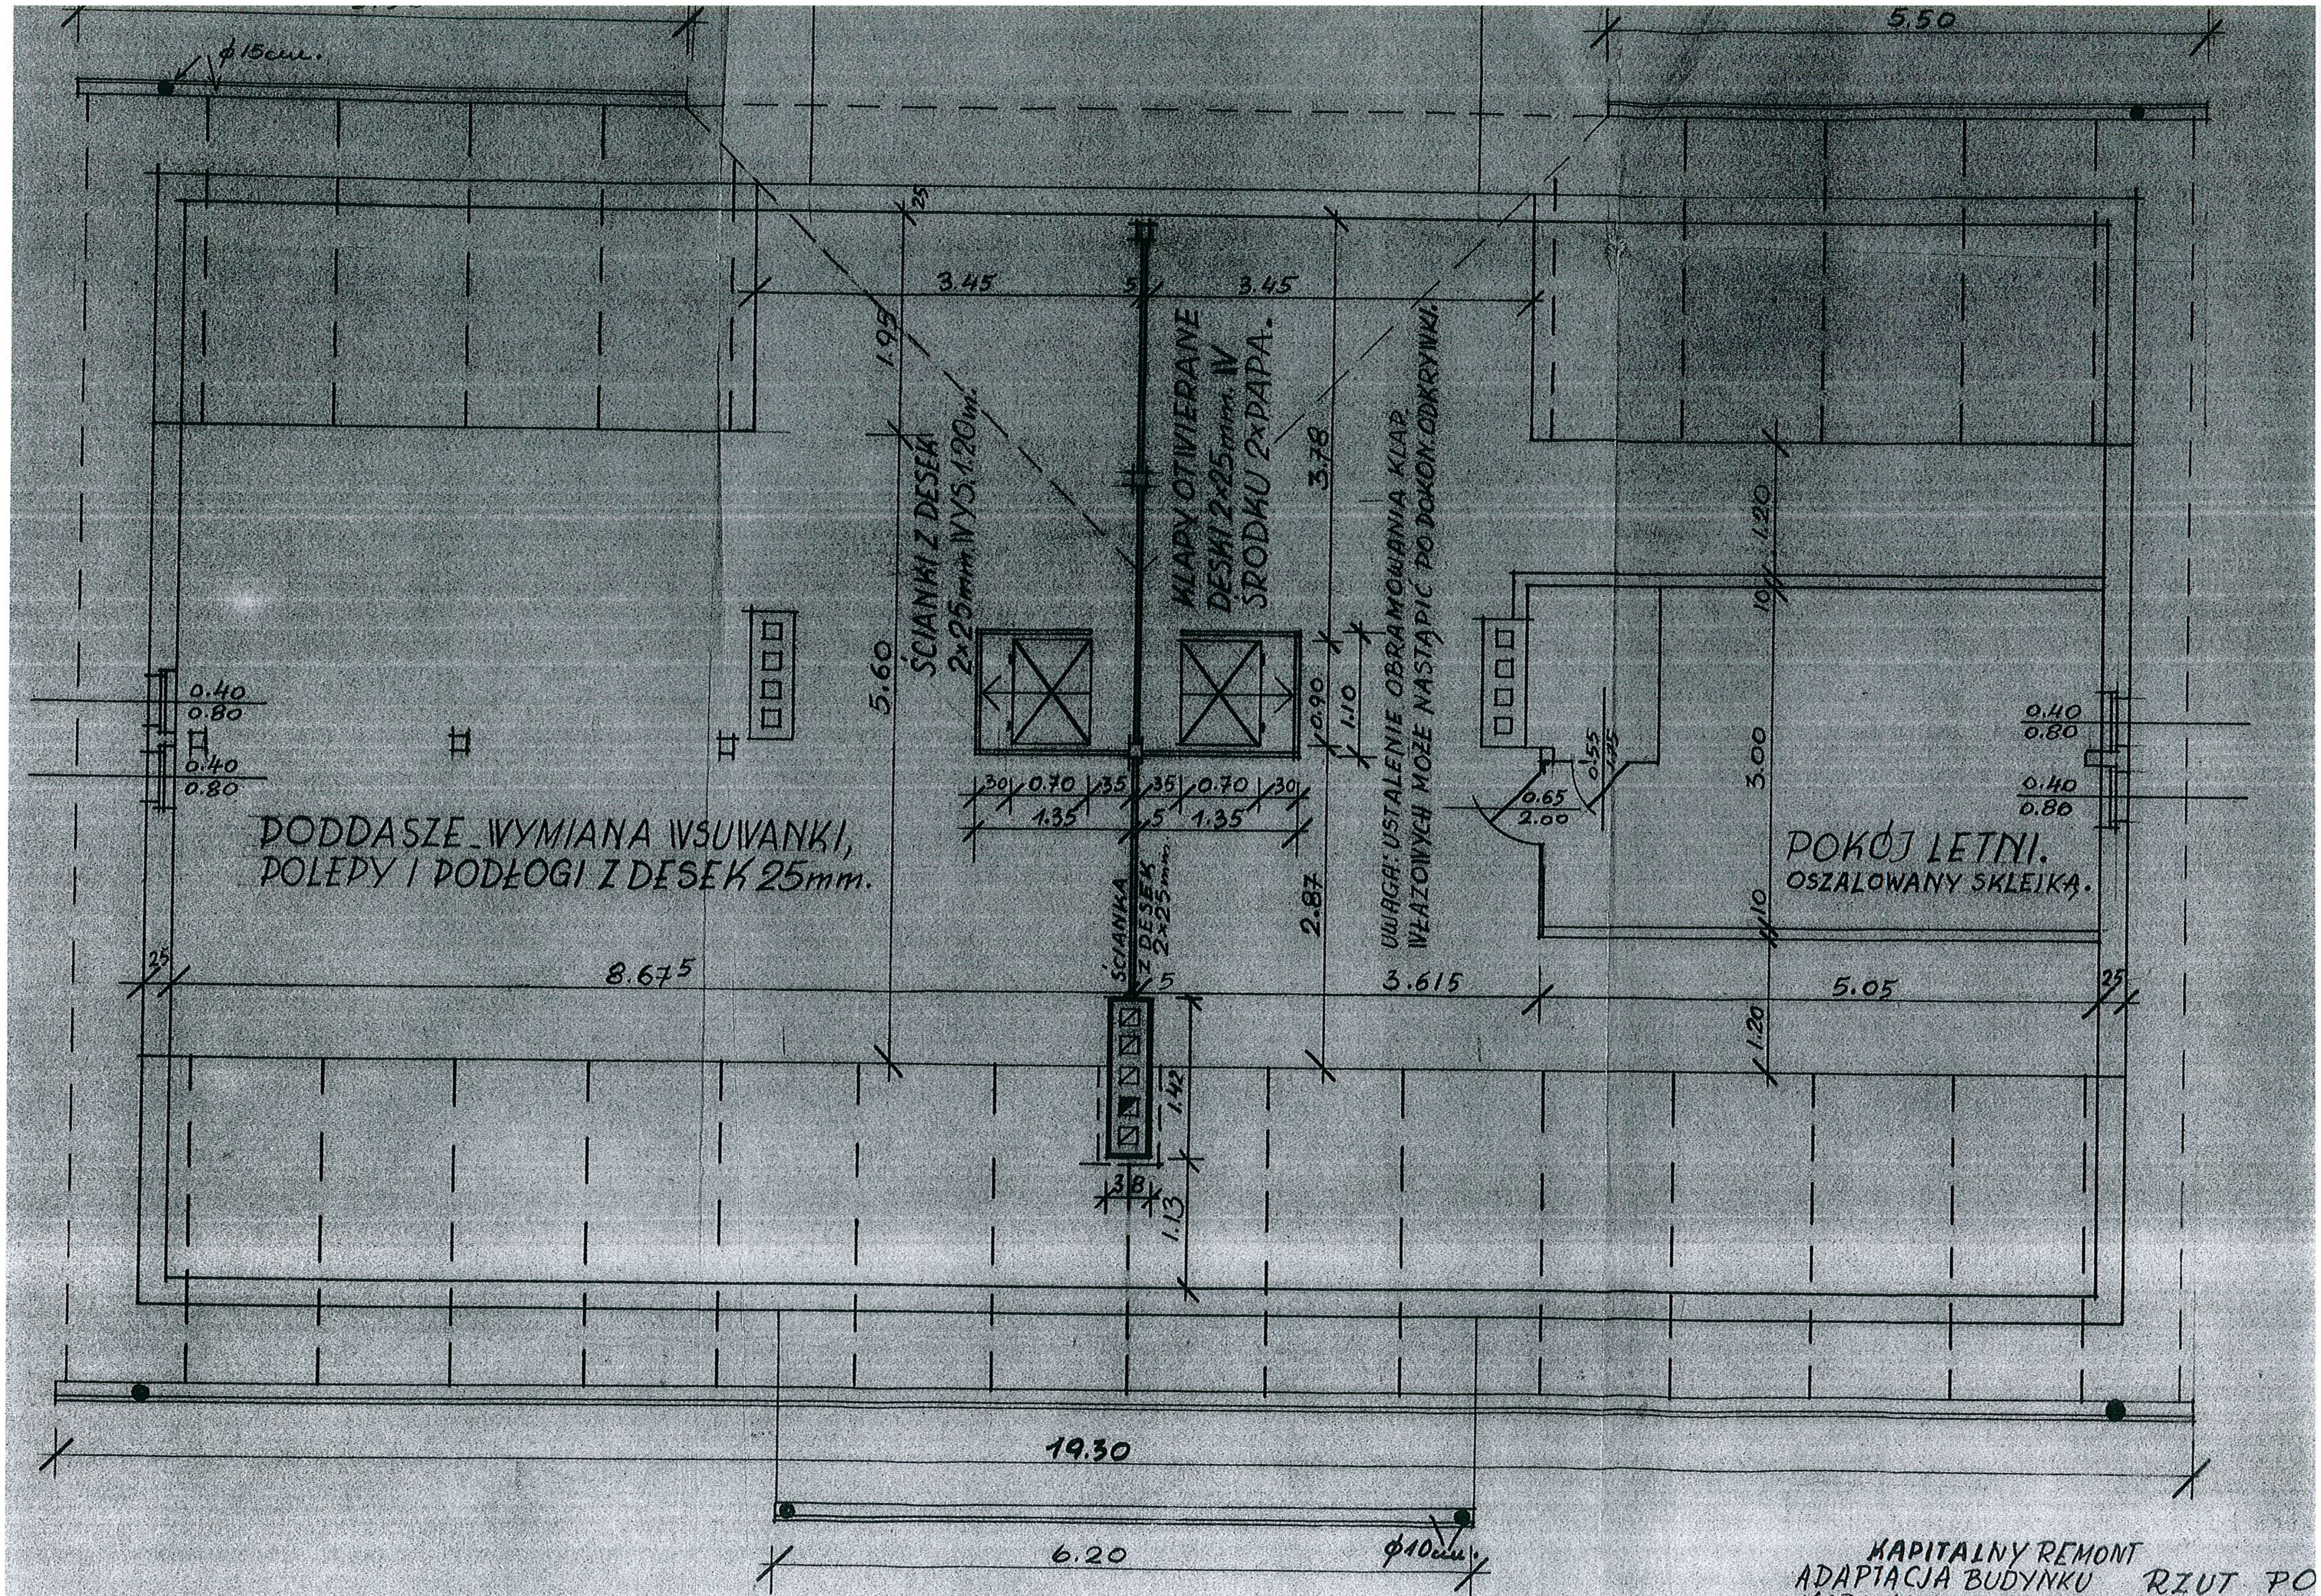
5.50
ϕ15cm.
25
3.45
5
3.45
1.95
ŚCIANKI Z DESEK 2×25mm. W YS. 1.20m.
KLAPY OTWIERANE DESKI 2×25mm. W ŚRODKU 2×PAPA.
3.78
UWAGA: USTALENIE OBRAMOWANIA KLAP WŁAZOWYCH MOŻE NASTĄPIĆ PO DOKON. ODKRYWKI.
1.20
10
5.60
0.90
1.10
0.55
1.25
0.65
2.00
3.00
0.40
0.80
0.40
0.80
0.40
0.80
0.40
0.80
30
0.70
35
35
0.70
30
1.35
5
1.35
PODDASZE_WYMIANA WSUWANKI, POLEPY I PODŁOGI Z DESEK 25mm.
POKÓJ LETNI. OSZALOWANY SKLEJKĄ.
ŚCIANKA Z DESEK 2×25mm.
2.87
10
25
8.67⁵
5
3.615
5.05
25
1.20
1.42
38
1.13
19.30
6.20
ϕ10cm.

KAPITALNY REMONT
ADAPTACJA BUDYNKU
KAPITANATU PORTU
HEL

RZUT PO

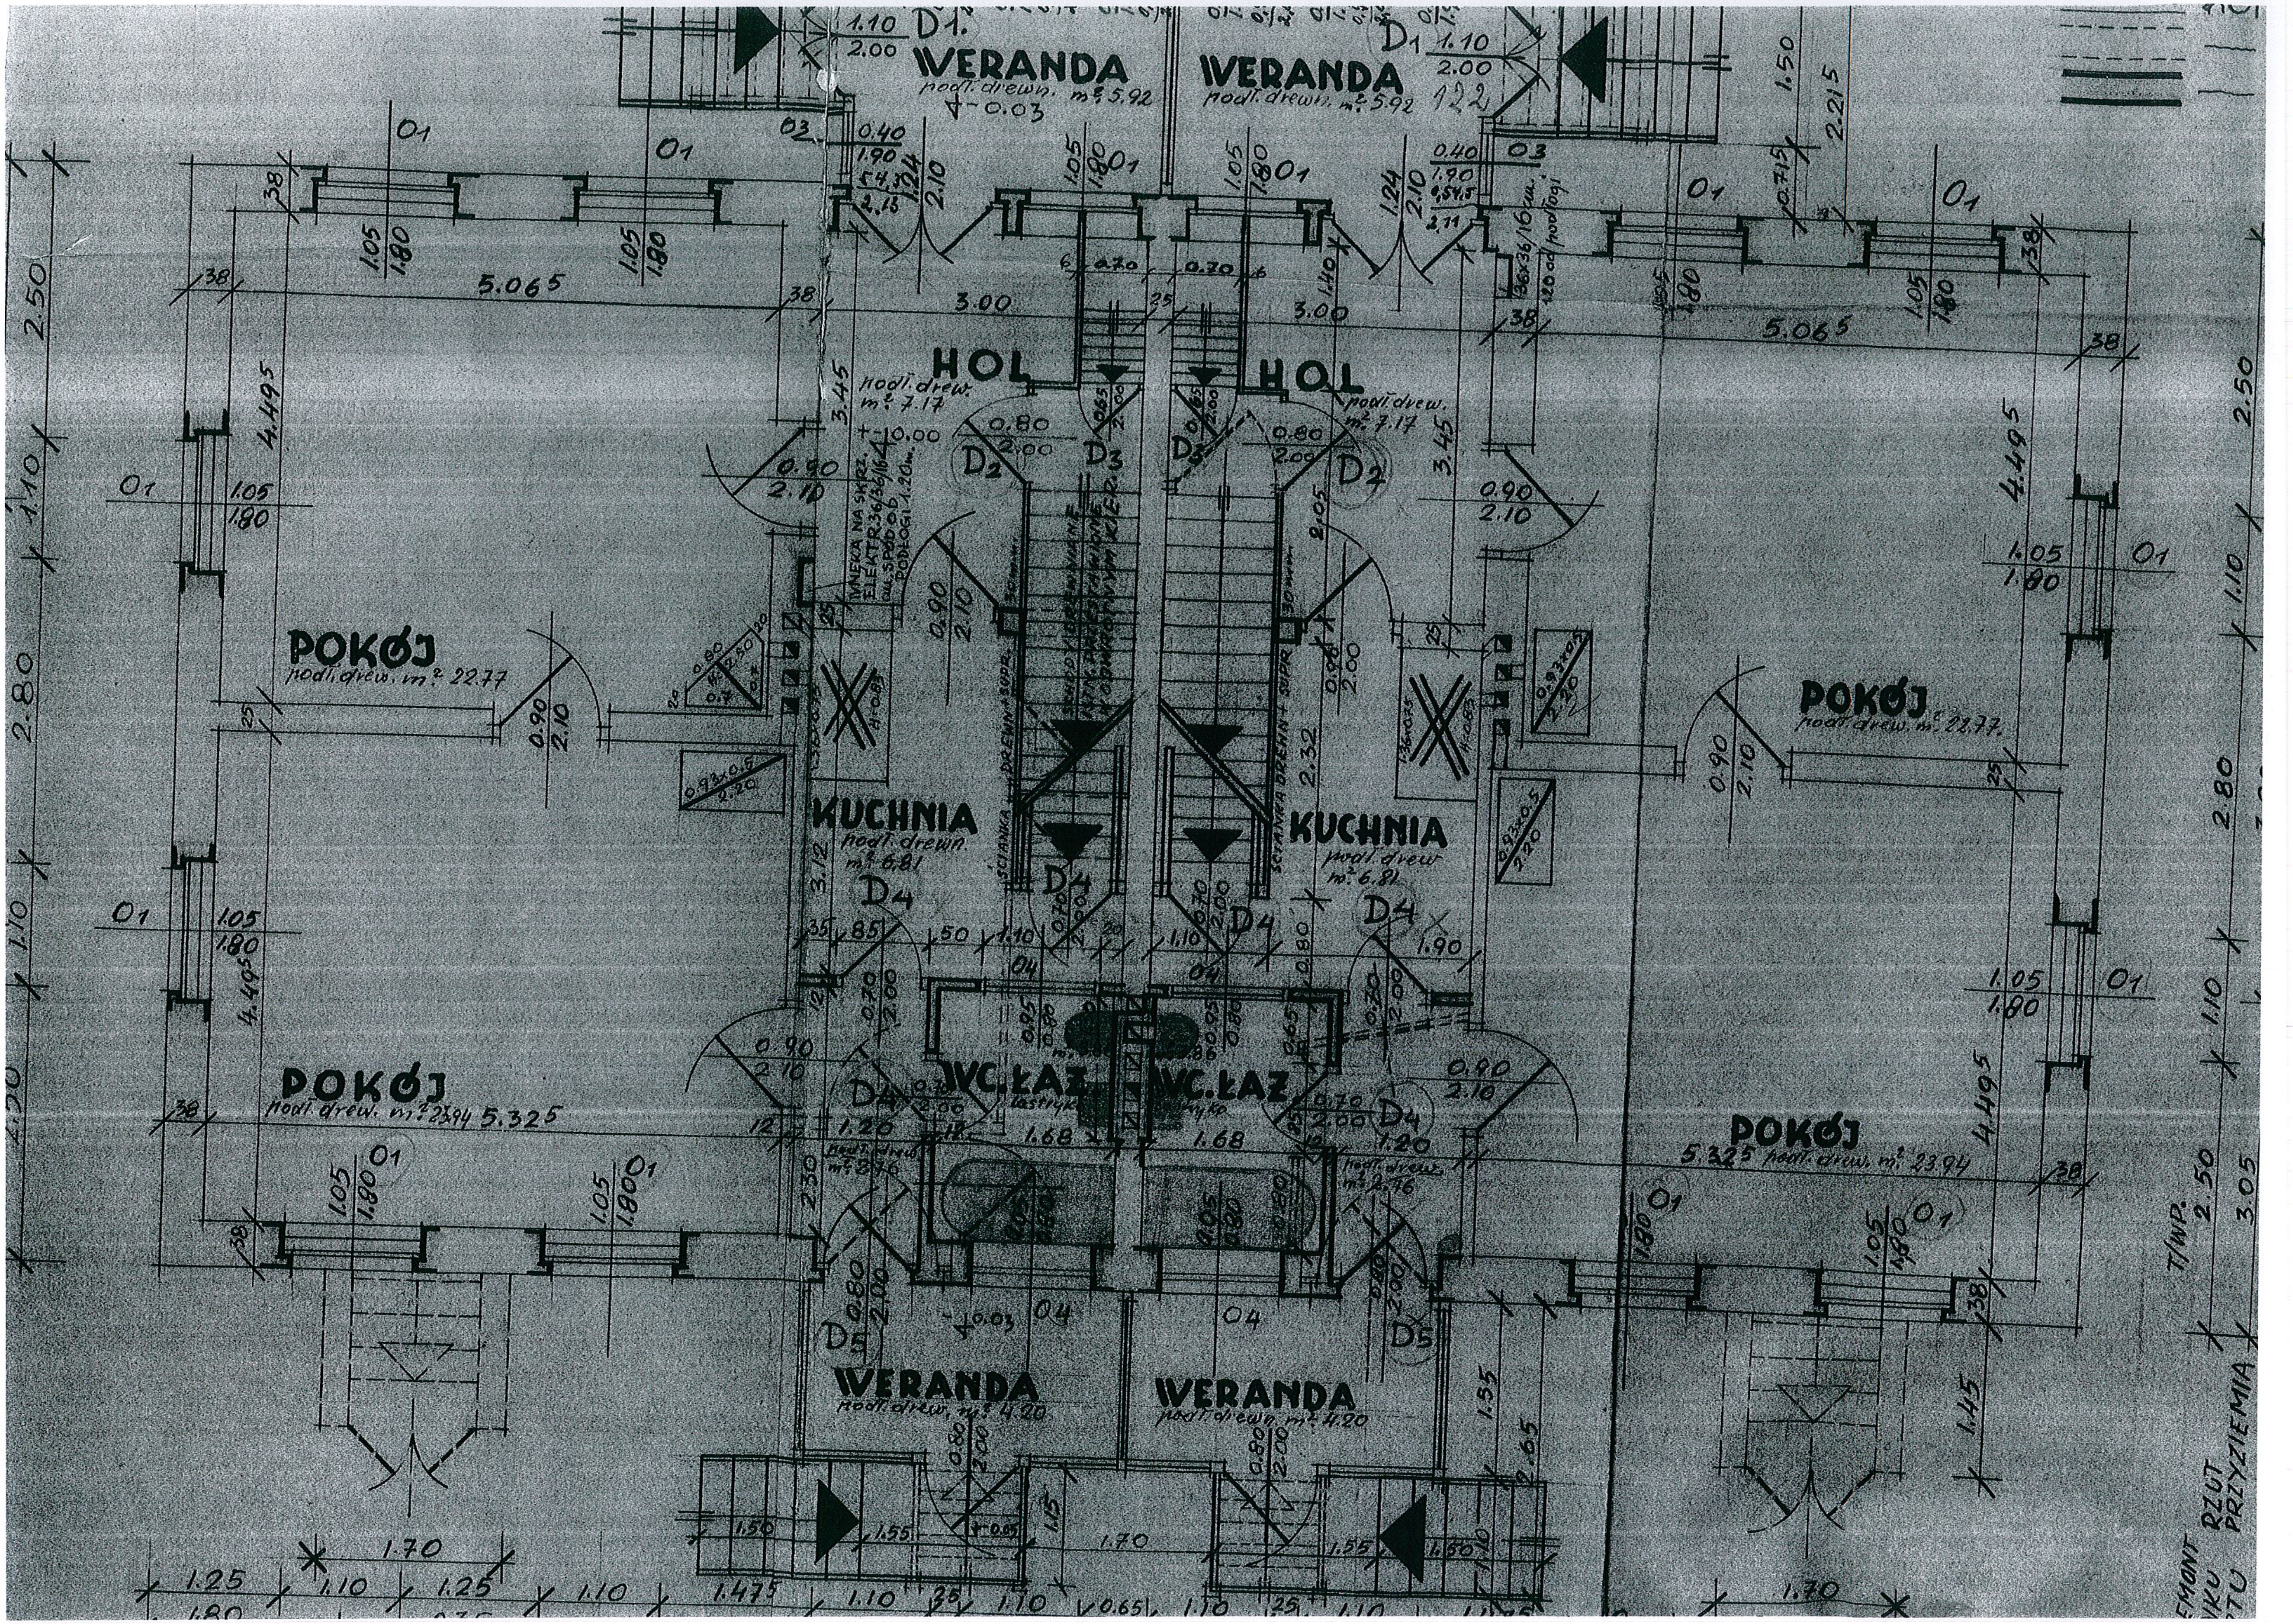
WERANDA
podł. drewn. m² 5.92
+-0.03
WERANDA
podł. drewn. m² 5.92
D1
1.10
2.00
O1
O3
0.40
1.90
HOL
podł. drew. m² 7.17
+-0.00
D2
0.80
2.00
D3
0.90
2.10
5.06⁵
3.00
4.49⁵
2.50
1.10
2.80
1.05
1.80
POKÓJ
podł. drew. m² 22.77
KUCHNIA
podł. drew. m² 6.81
D4
0.70
2.00
WC. ŁAZ
lastryko
podł. drew. m² 2.46
1.68
1.20
POKÓJ
podł. drew. m² 23.94
5.32⁵
D5
0.80
2.00
O4
WERANDA
podł. drewn. m² 4.20
1.70
1.25
1.10
1.55
1.50
1.475
1.45
3.05
T/WP. 2.50
EMONT
RZUT PRZYZIEMIA

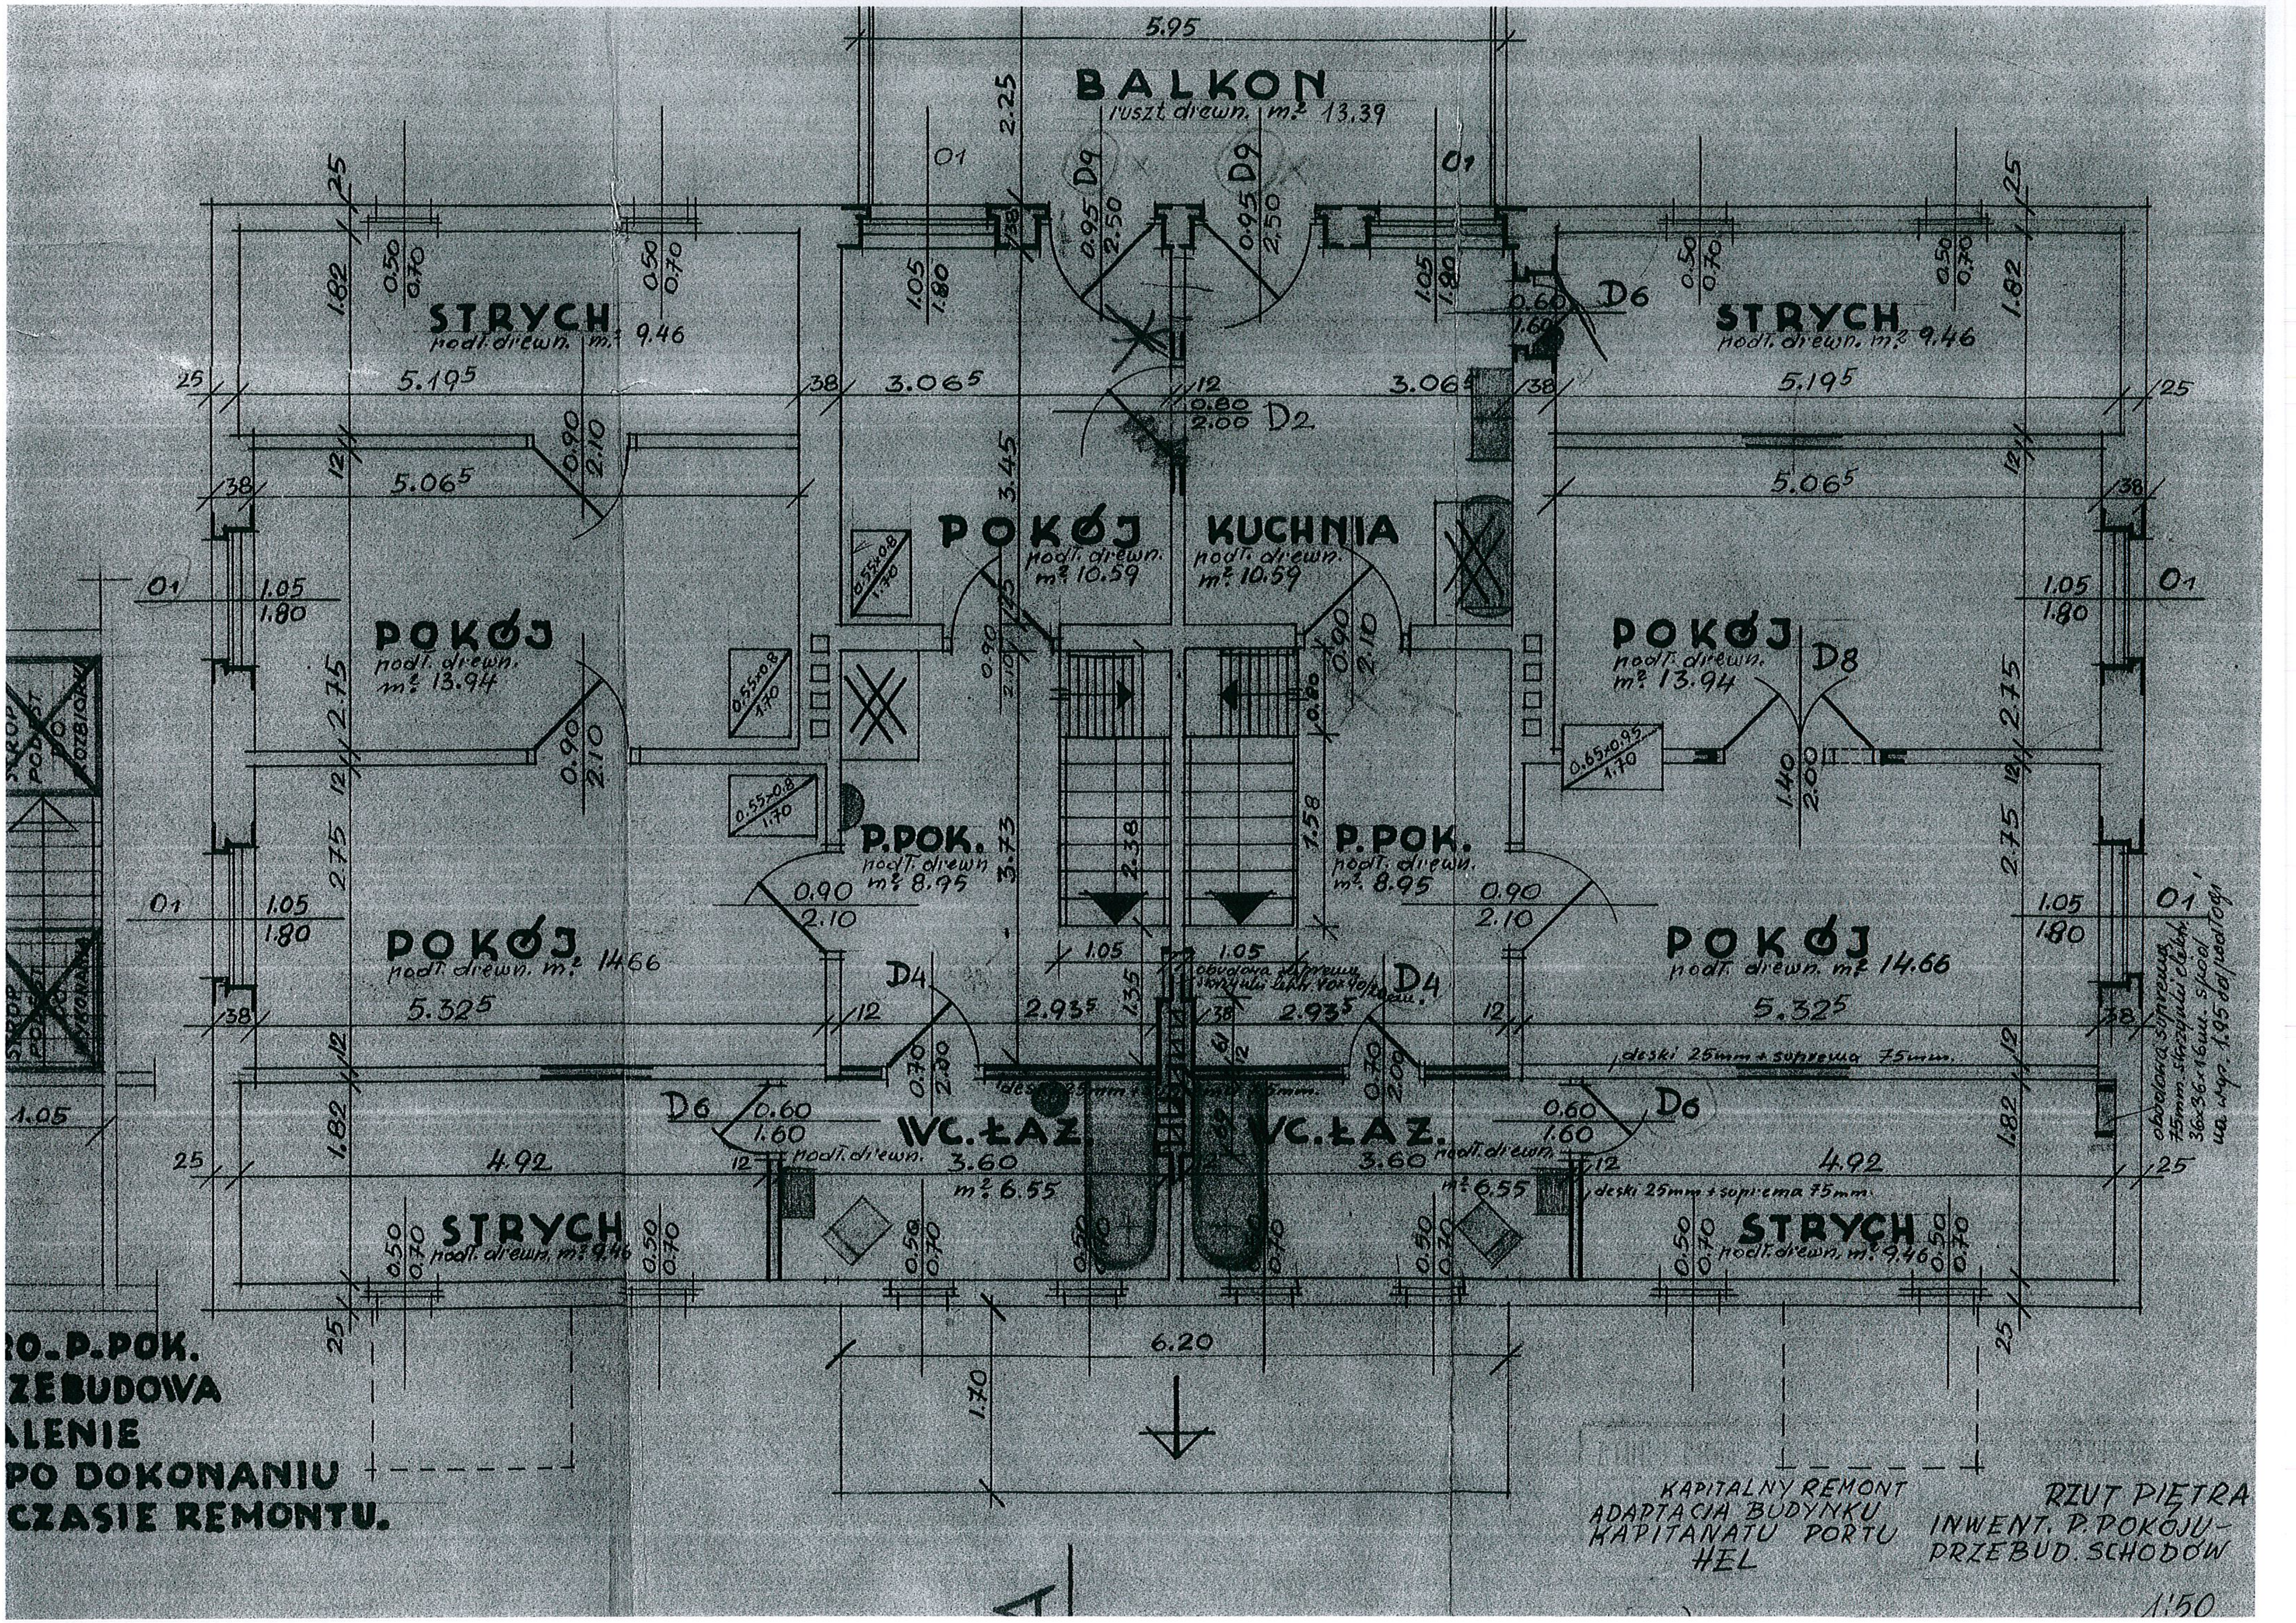

KAPITALNY REMONT
ADAPTACJA BUDYNKU
KAPITANATU PORTU
HEL

RZUT PIĘTRA
INWENT. P. POKOJU-
PRZEBUD. SCHODÓW

1:50

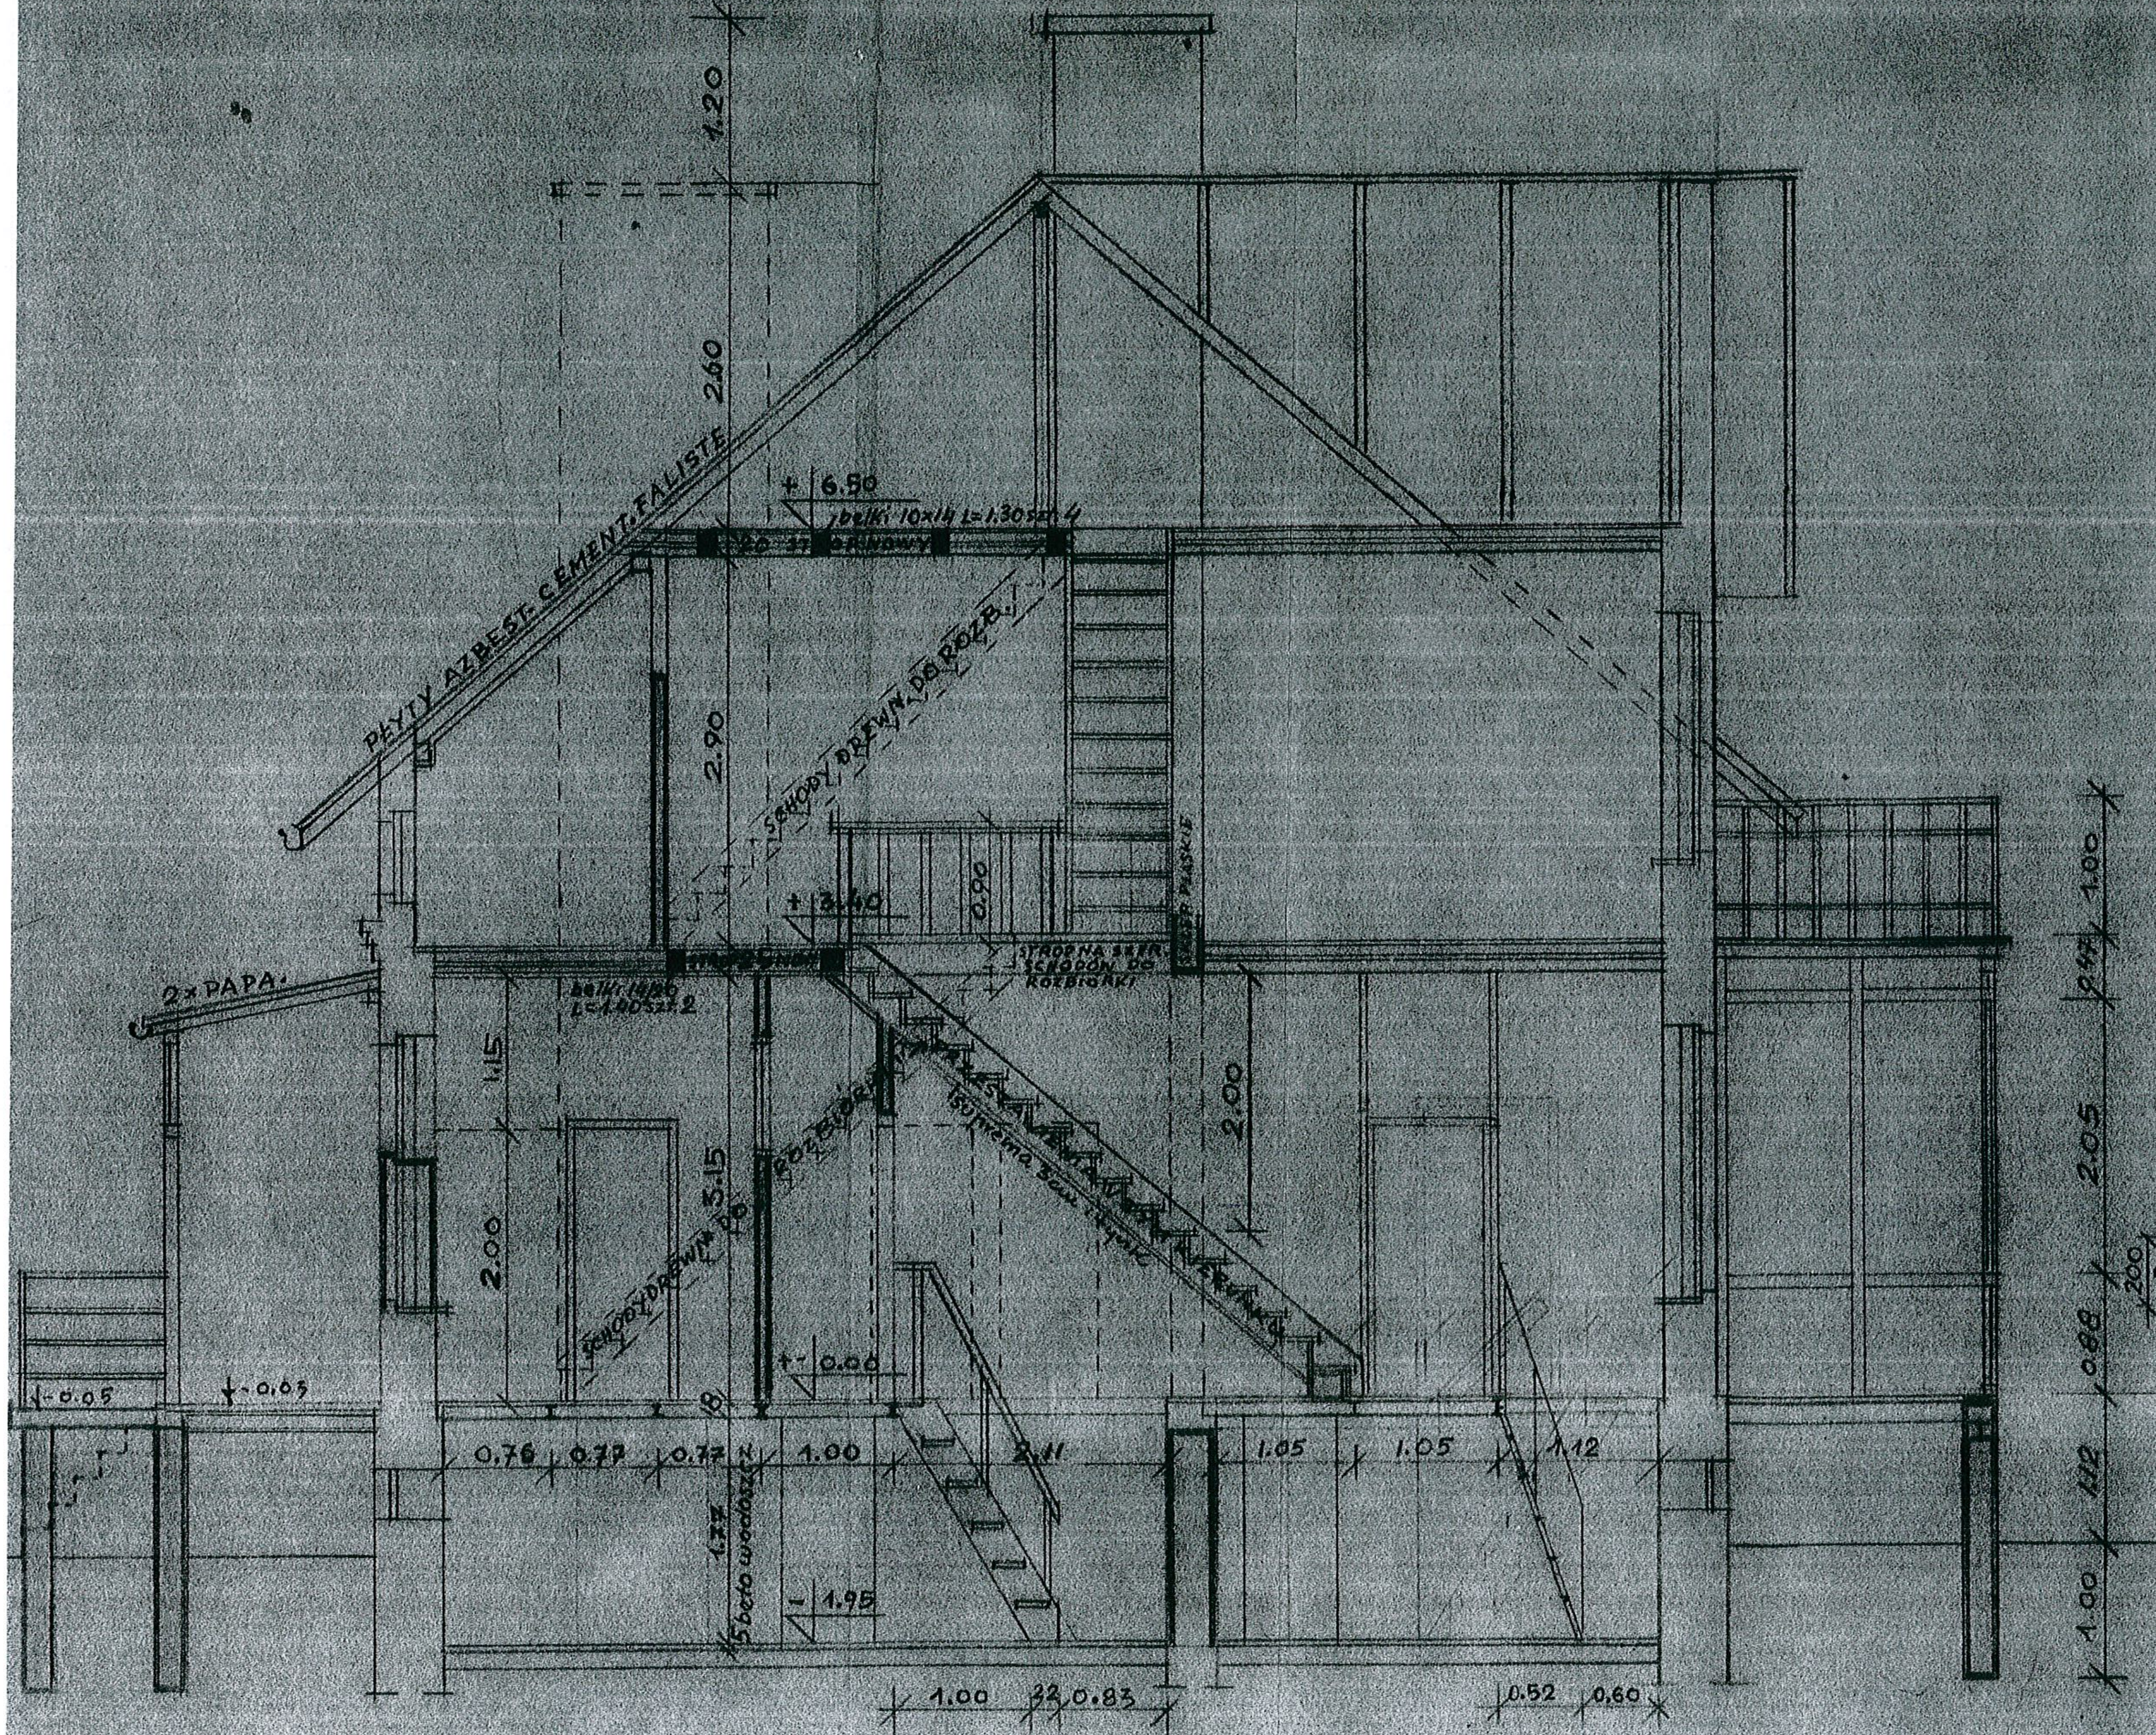

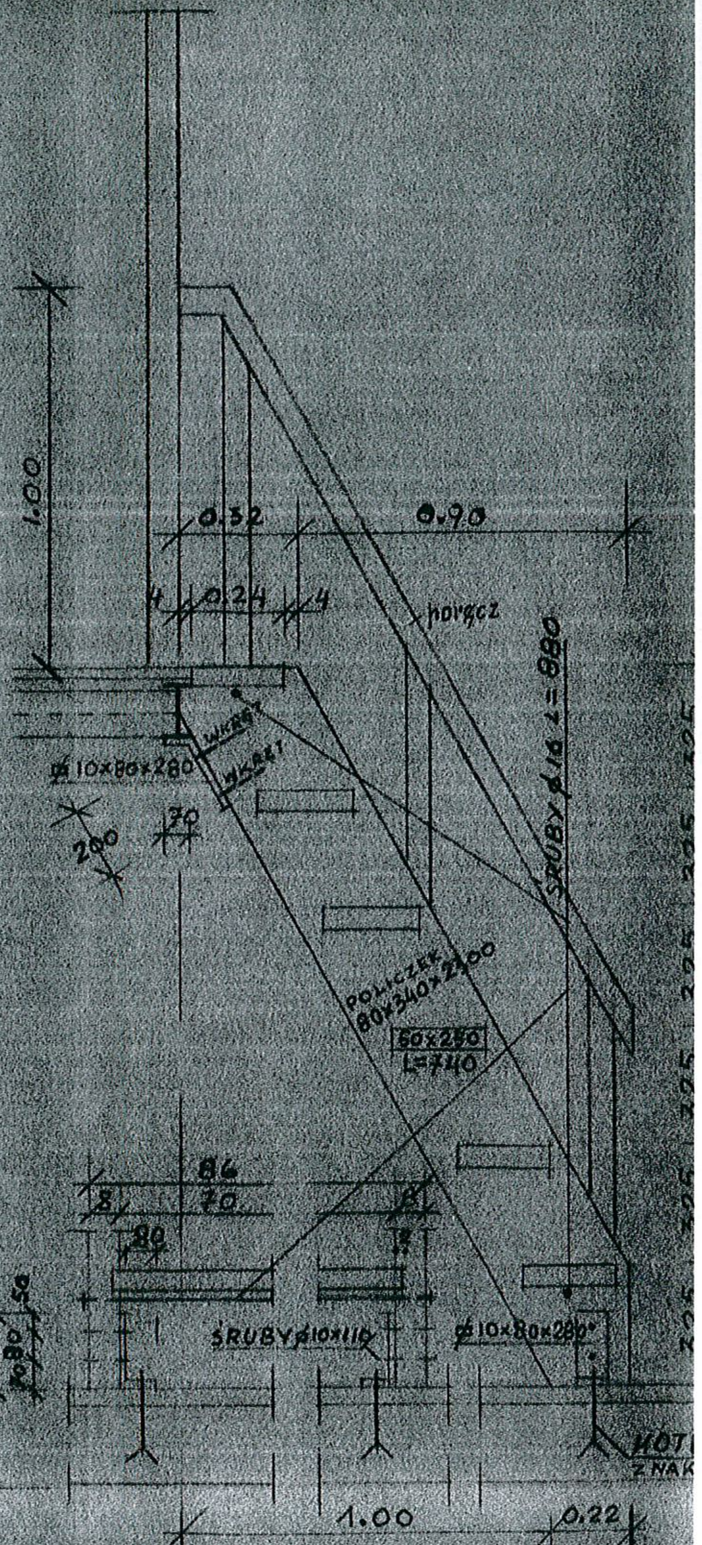

SCHODY DREWNIANE 1:20. SZT.

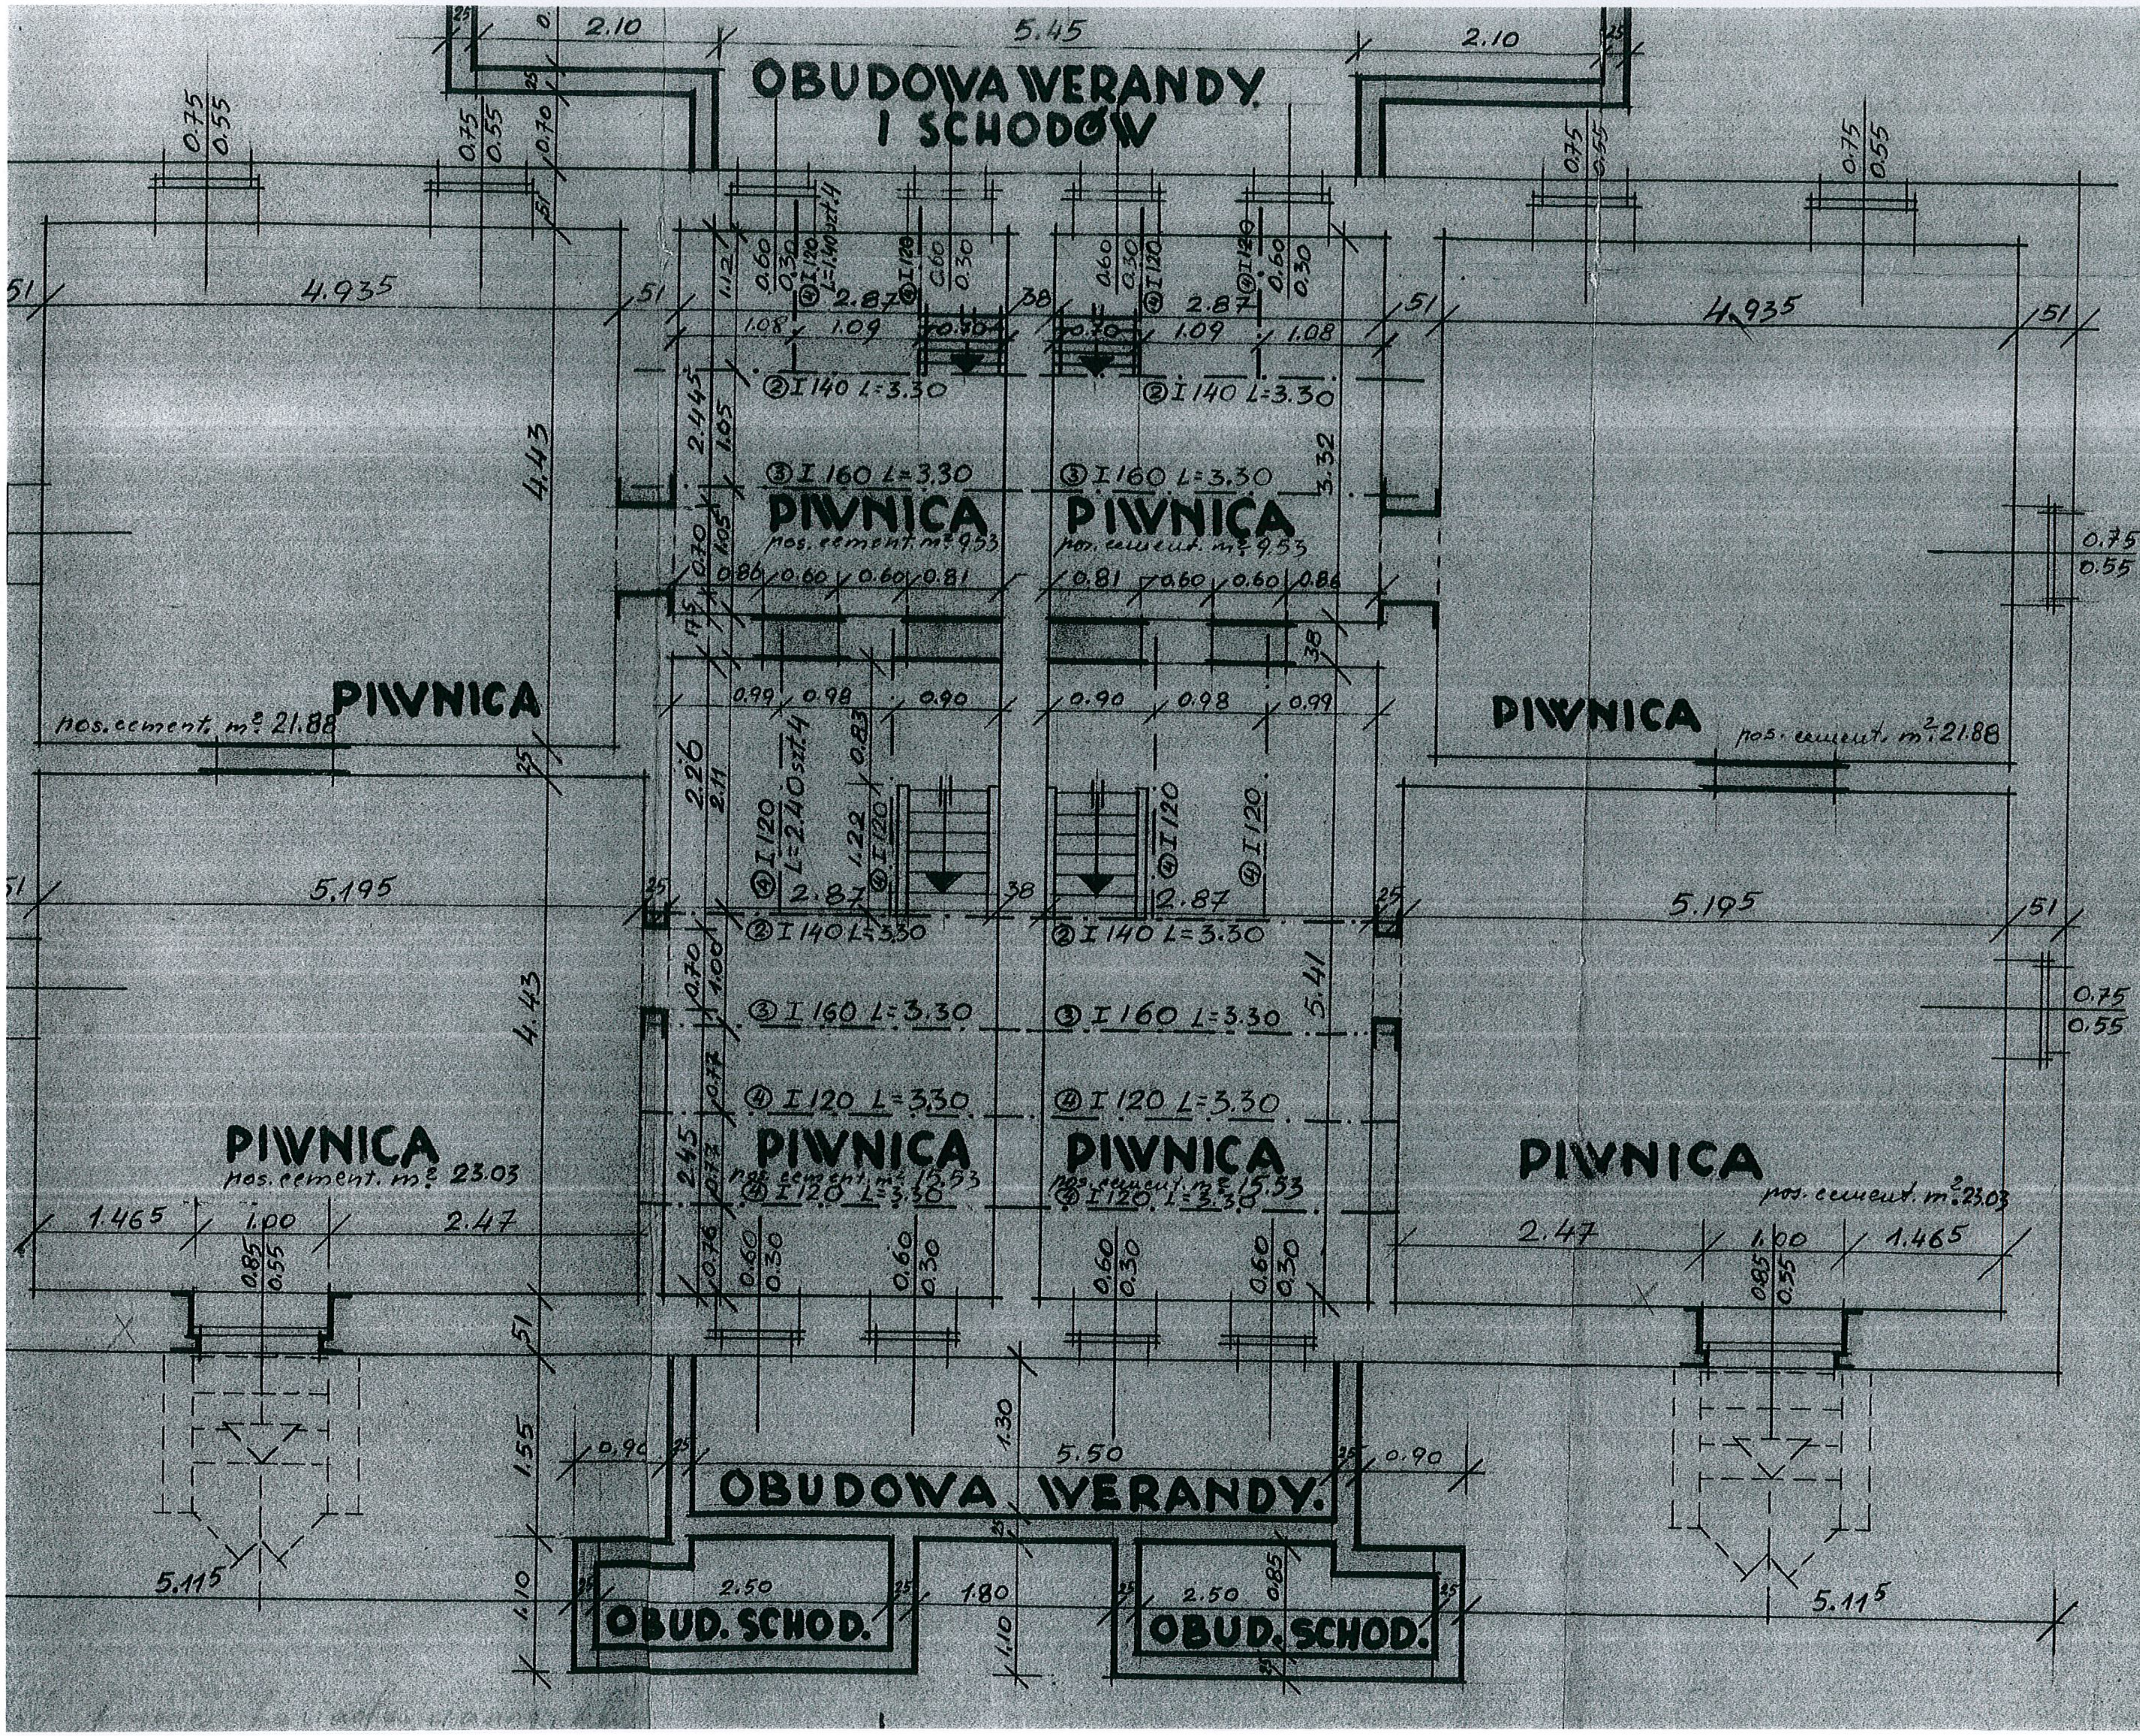

TAINY REMONT
A BUDYNKU
TU PORTU
HEL

RZUT PIWNIC

1:50

8547

St. Blichowski 17.01.66

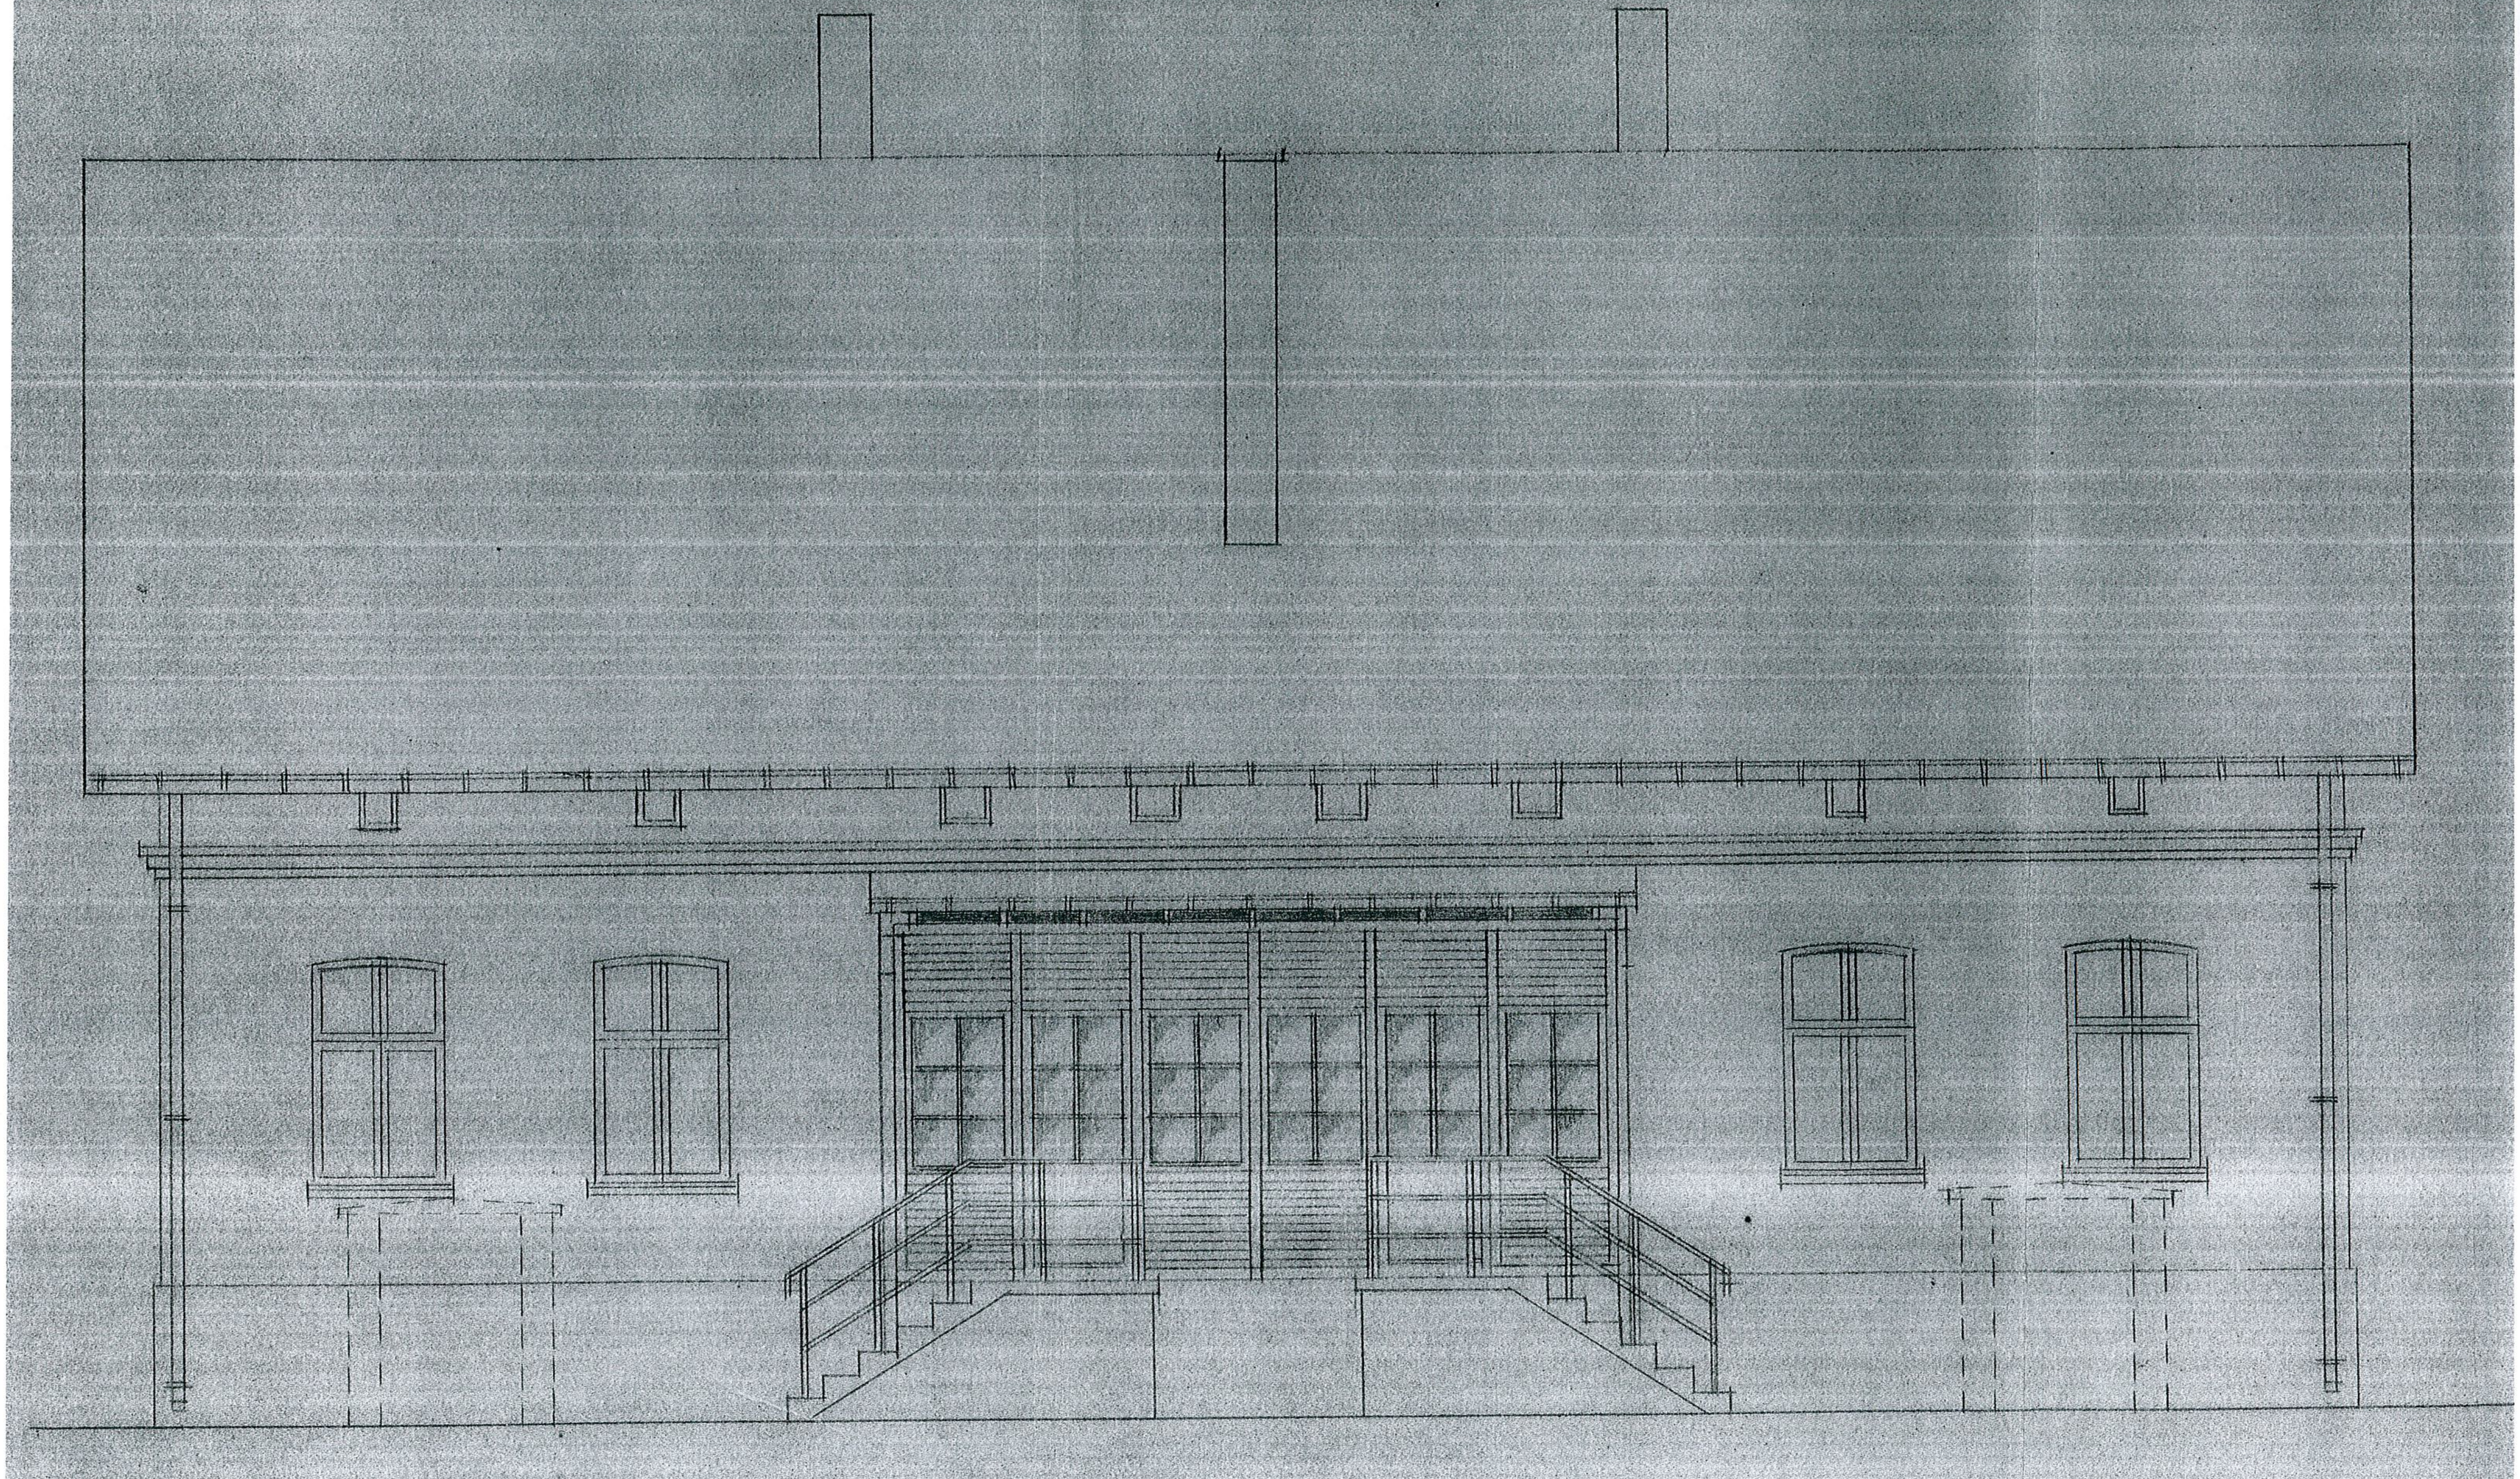

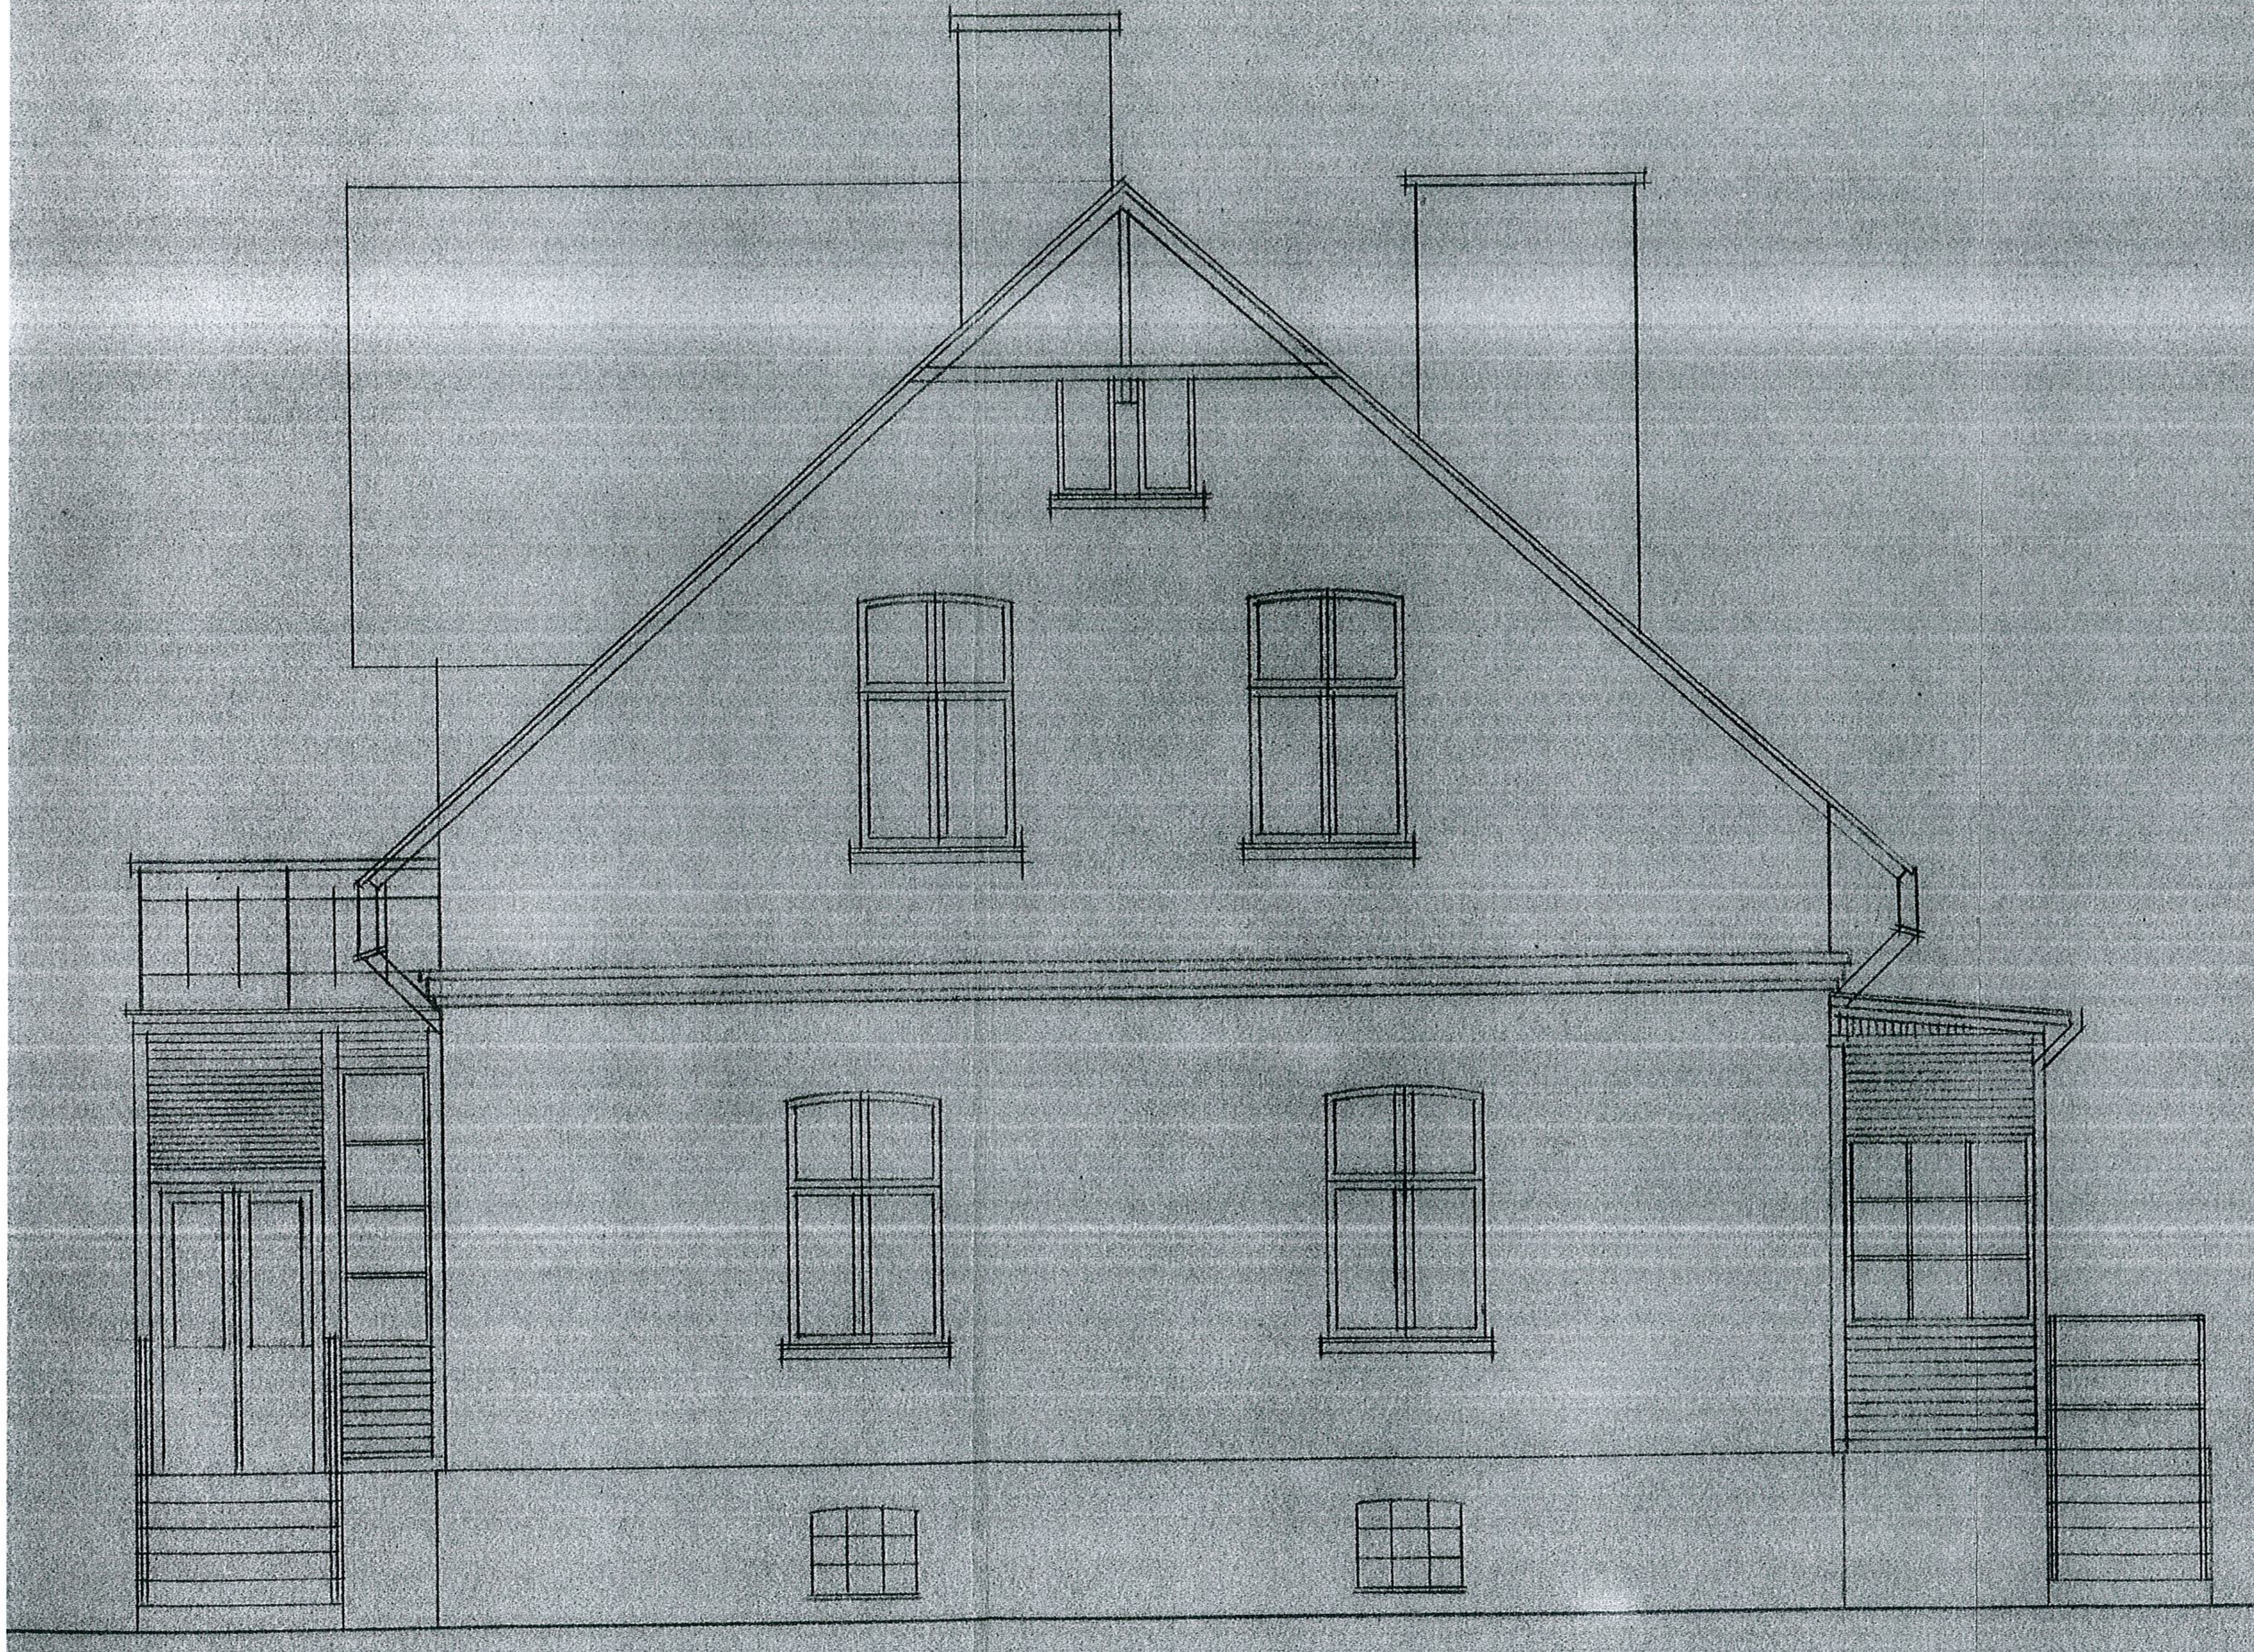

KAPITALNY REMONT
ADAPTACJA BUDYNKU
KAPITANATU PORTU
HEL.

WIDOK
SZCZYTU

1:50