


KAPITANAT GDYNIA

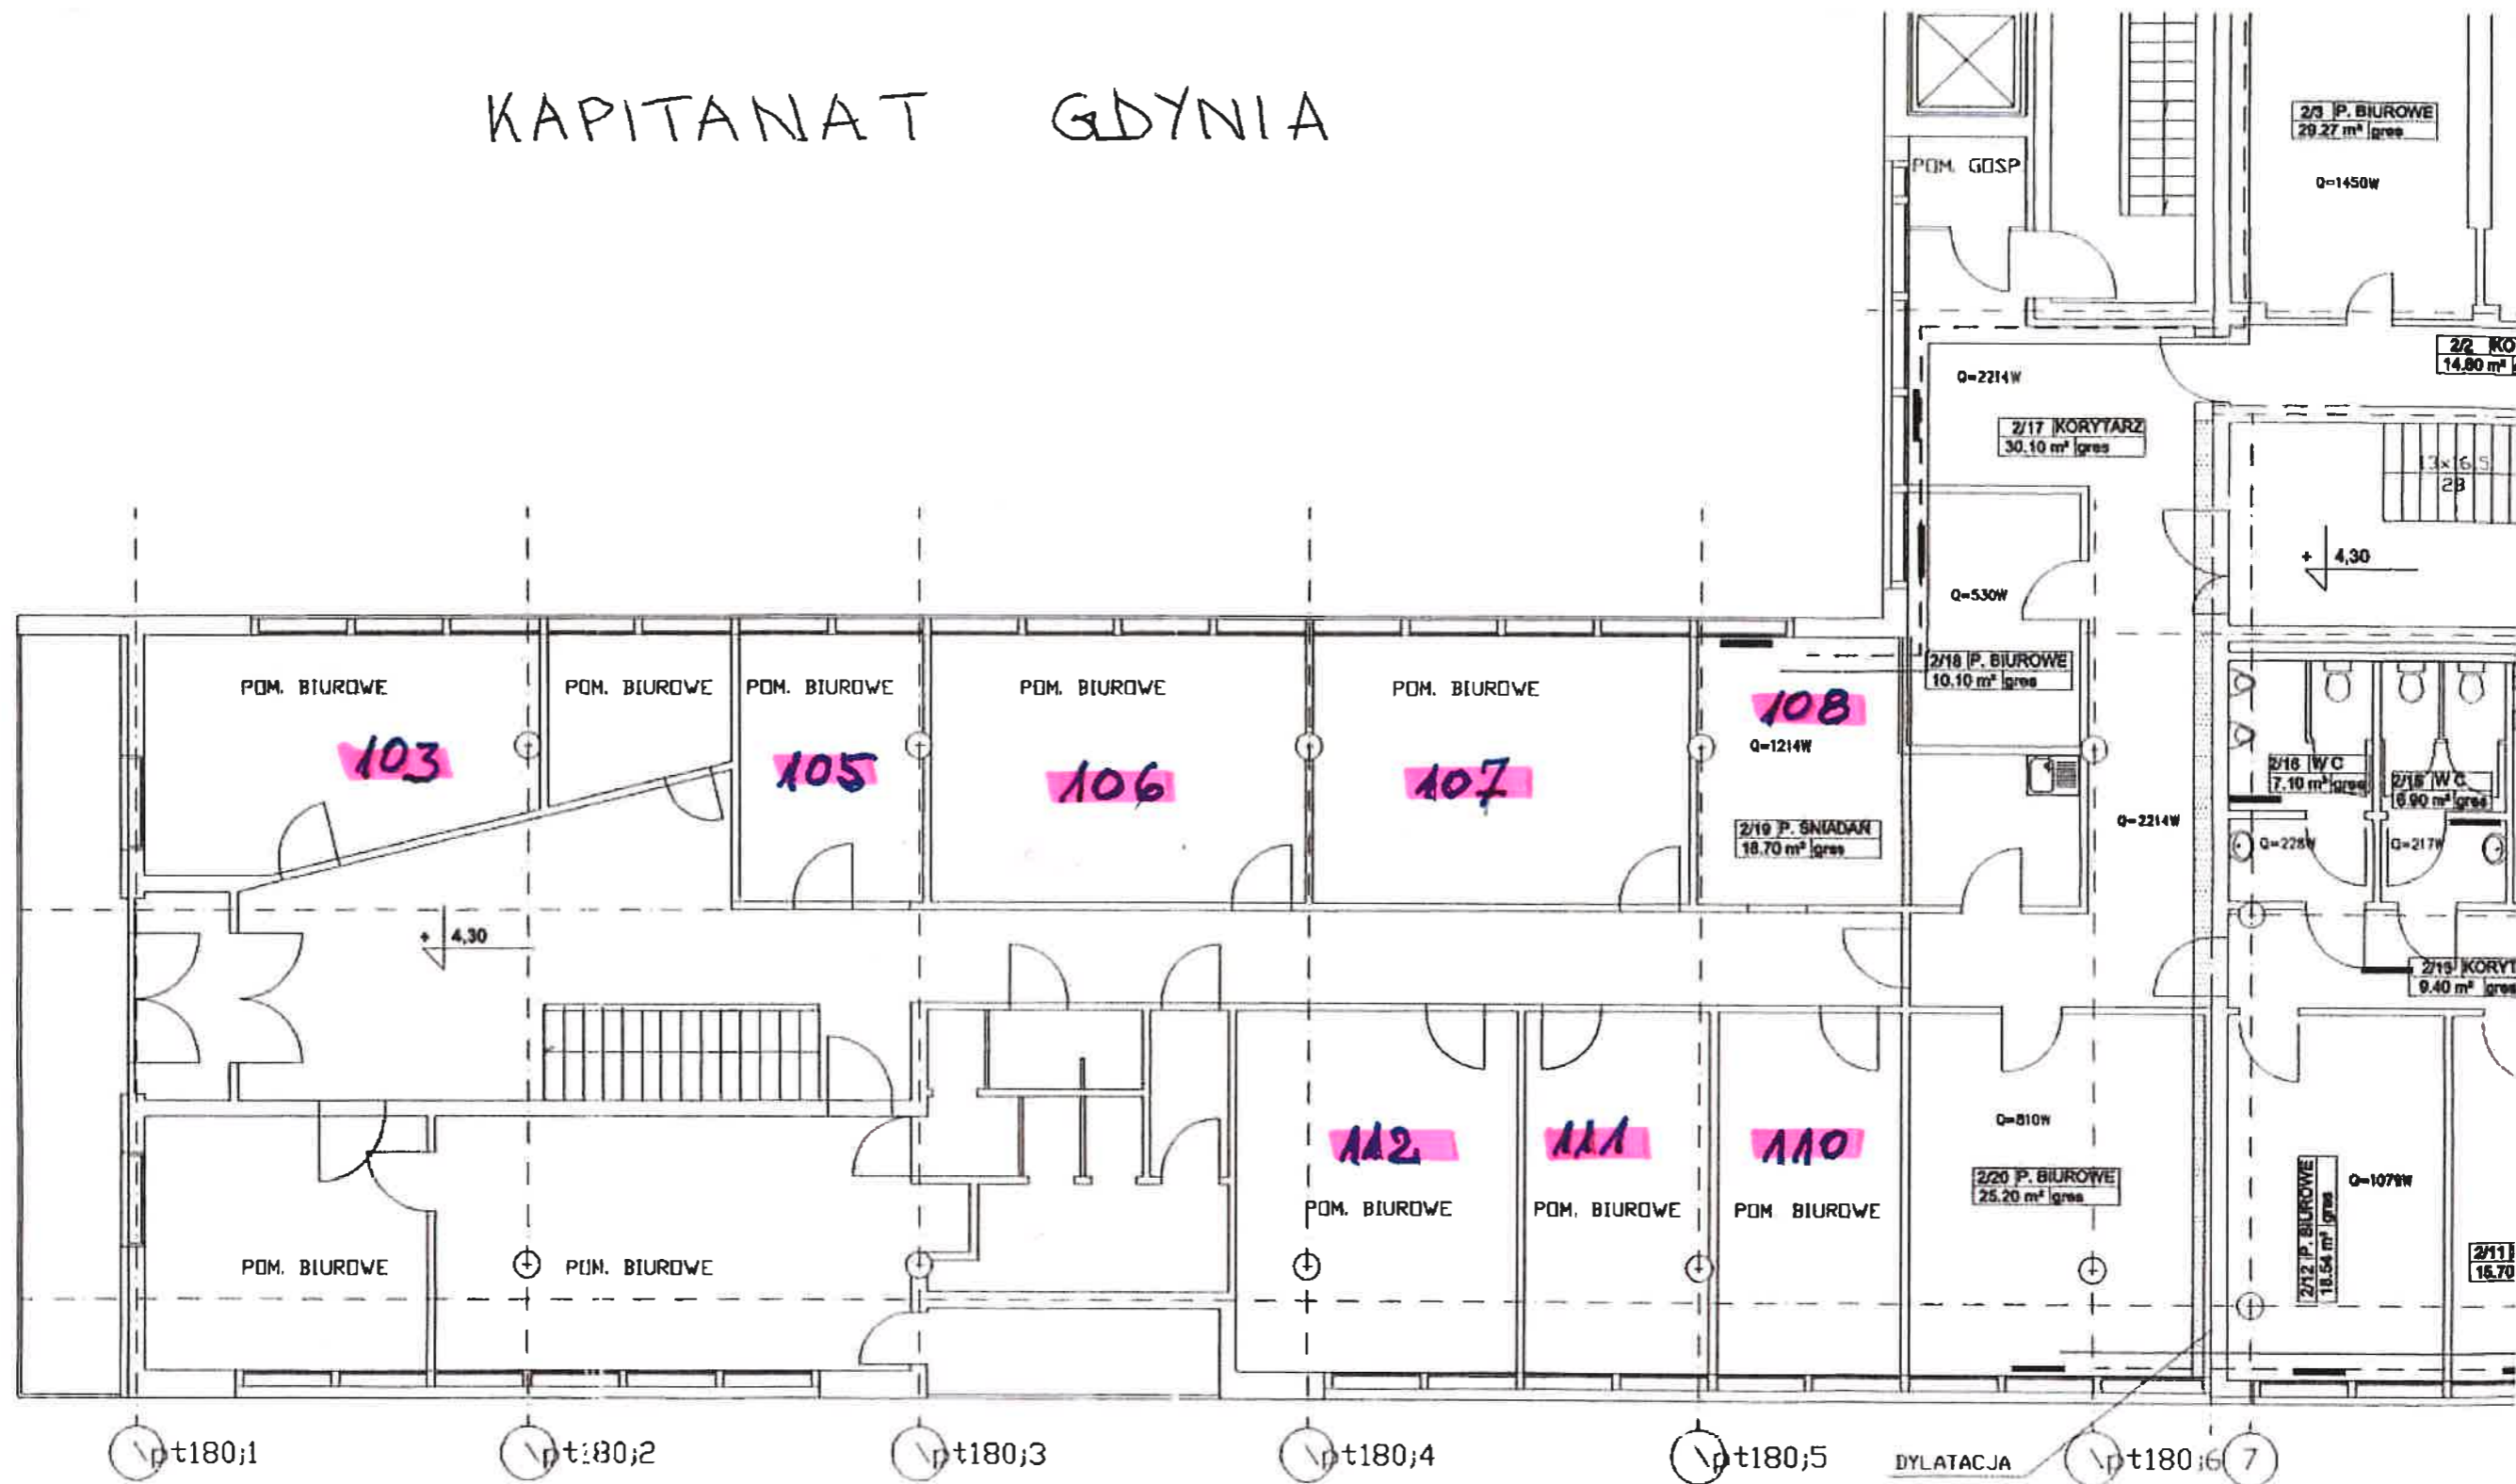

PROJEKTOWANE KLIMATYZATORY 52T 8

CZĘŚĆ

RZUT I PIĘTRA

USŁUGI TECHNICZNE, DANUTA FR 81-378 GDYNIA Al. Piłsudskiego 28/	
INWESTOR	URZĄD MORSKI W GDYNI
OBIEKT	KAPITANAT, CENTRUM BEZP

KAPITANAT GDYNIA


Uzgodniono pod względem wymagań higienicznych i zdrowotnych bez zastrzeżeń (z zastrzeżeniami)

Data: 19.06.09 Nr opinii: 48/09
mgr inż. Renata Janowicz
rzeczniczka ds. sanitarnohigienicznych
Upr. Nr 90-N/05 w zakresie bez ograniczeń
80-809 Gdańsk, ul. Lipowicza 61, tel. 582 130 395

Zapiniowano pod względem zgodności z przepisami bezpieczeństwa i higieny pracy oraz wymaganiami ergonomii;
1) bez zastrzeżeń
2) z zastrzeżeniami wymienionymi w załączonyj opinii

L.p. opinii: 32/09 mgr inż. Renata Janowicz
Data: 19.06.09
Rzeczniczka ds. spraw bezpieczeństwa i higieny pracy
nr upr. GIP 47701 w grupach: 1.1. 1.2. 1.4.
80-809 Gdańsk, ul. Lipowicza 61
tel. 300-51-61
podpis

Uwaga! Projekt wentylacji winien zostać uwzględniony w zakresie i.o.

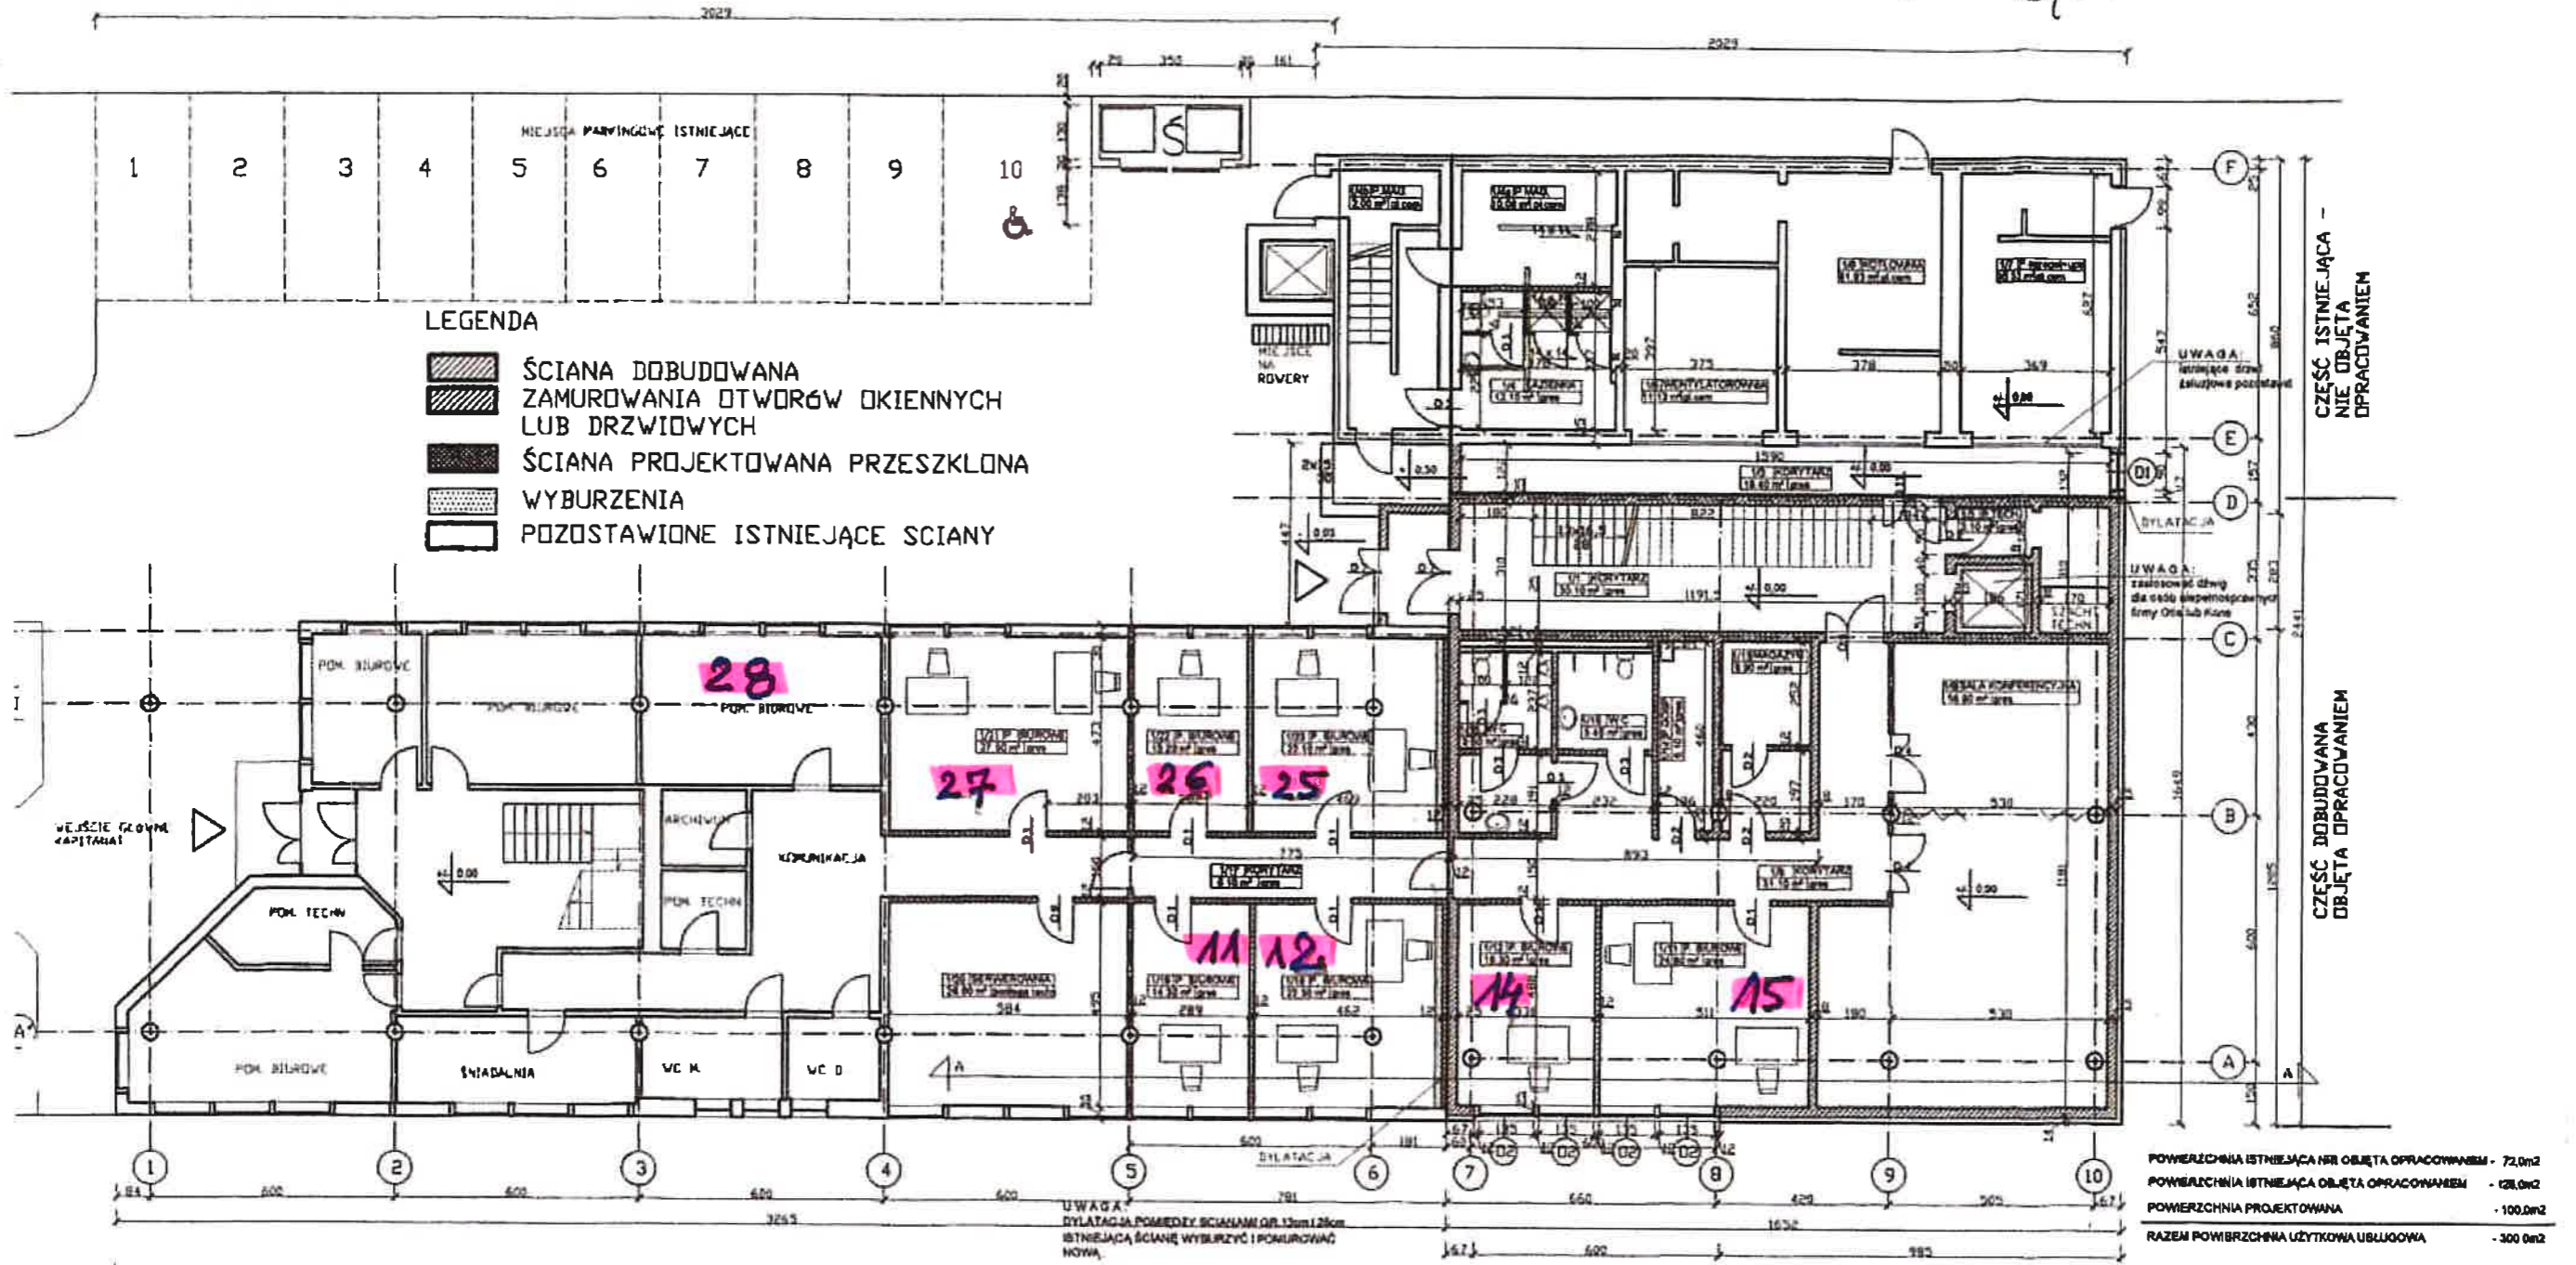

CZĘŚĆ ISTNIEJĄCA - NIE OBJĘTA OPRACOWANIEM
RZUT PARTERU 1:100
UWAGA: DRZWI I OKNA NIE OPISANE POZOSTAJĄ BEZ ZMIAN.

ŚCIANA ZEWNĘTRZNA 1:10
WYBUDOWANA
ZEWN.
WYBURZENIA
WYBUDOWANA
WYBUDOWANA

CZĘŚĆ DOBUDOWANA OBJĘTA OPRACOWANIEM

PROJEKTOWANE KLIMATYZATORY SZT 8

USŁUGI TECHNICZNE DANUTA FRANCISZCZAK 81-378 GDYNIA Al. Piłsudskiego 26/13		NACZELNIK RZUTU PRZYBIERA	
AMATOR	URZĄD MORSKI W GDYNI	AUTOR	mgr inż. Danuta Franciszczak
OBJĘTOŚĆ	KAPITANAT, CENTRUM BEZP. MORSKOGO W GDYNI	PROJEKTOWAŁA	mgr inż. Danuta Franciszczak
		DATA	MAJ 2009
		SKALA	1:100
		LIŚCI	2