


RZUT PODZIEMIA

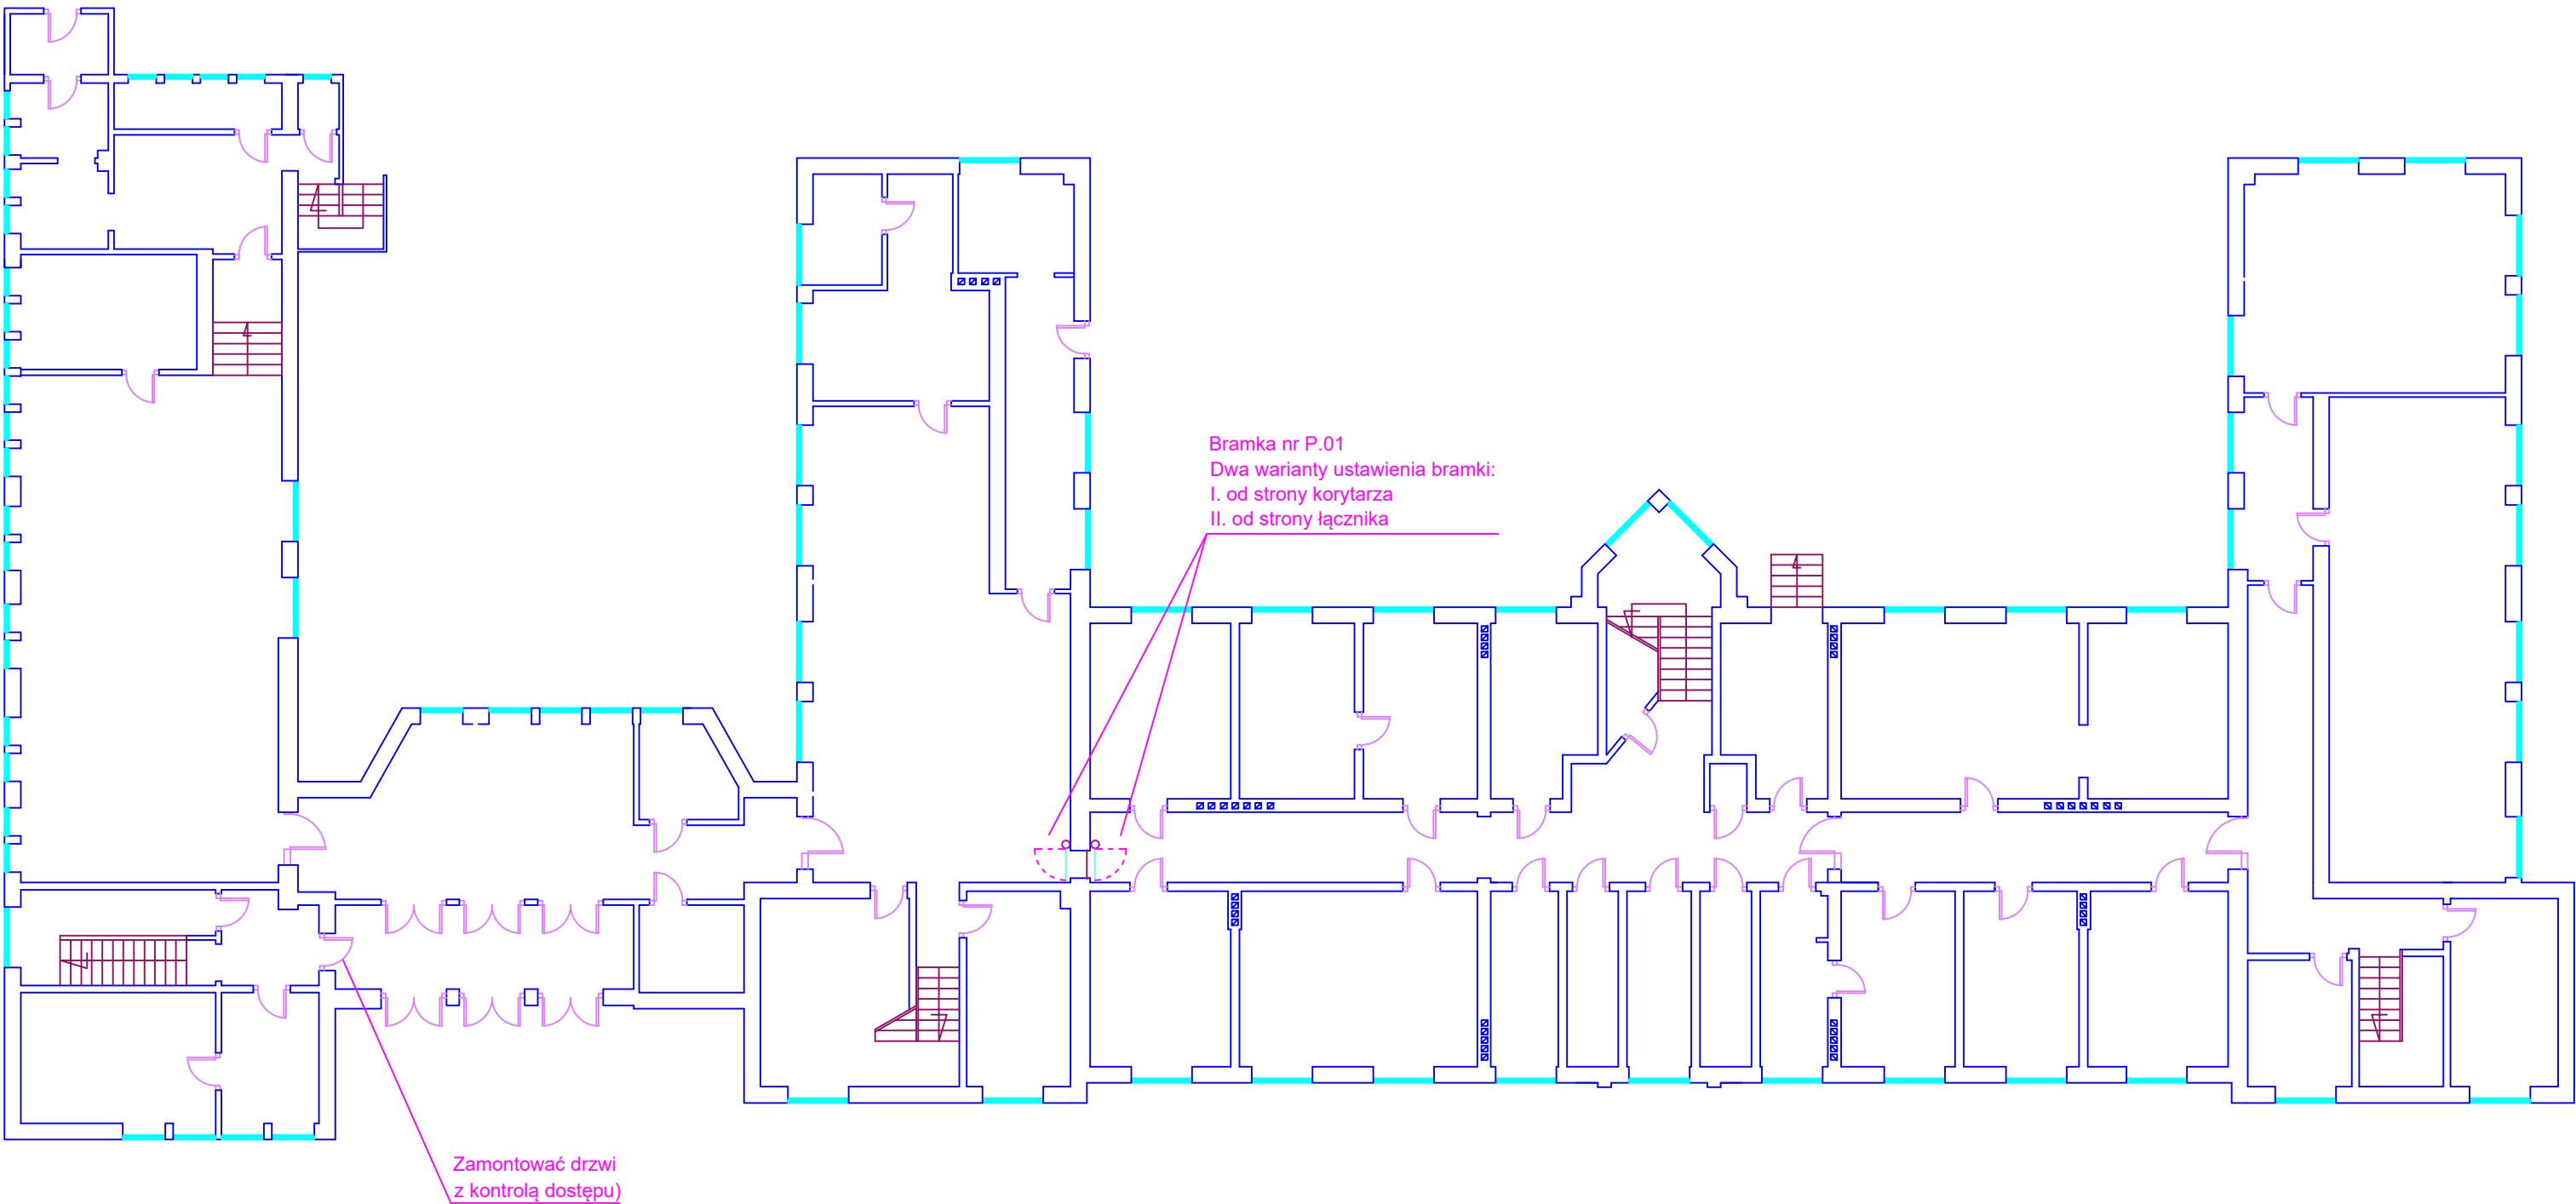

UWAGA: Wymaga uzgodnienia z Inspektoratem Ochrony Przeciwpżarowej

WYDZIAŁ ADMINISTRACYJNO - GOSPODARCZY			
URZĄD MORSKI W GDYNI, UL. CHRZANOWSKIEGO 10			
TYTUŁ:	RZUT PODZIEMIA - BRAMKI KONTROLI DOSTĘPU		
RYSOWAŁ:	MGR INŻ. AGNIESZKA WŁAŻŁO		
SPRAWDZIŁ:	NACZELNIK WAG INŻ. WOJCIECH BUJAK		
DATA:	23.10.2019 r.		RYS. NR 1