


Bramka nr 0.01 - parter

wysokość 180 cm

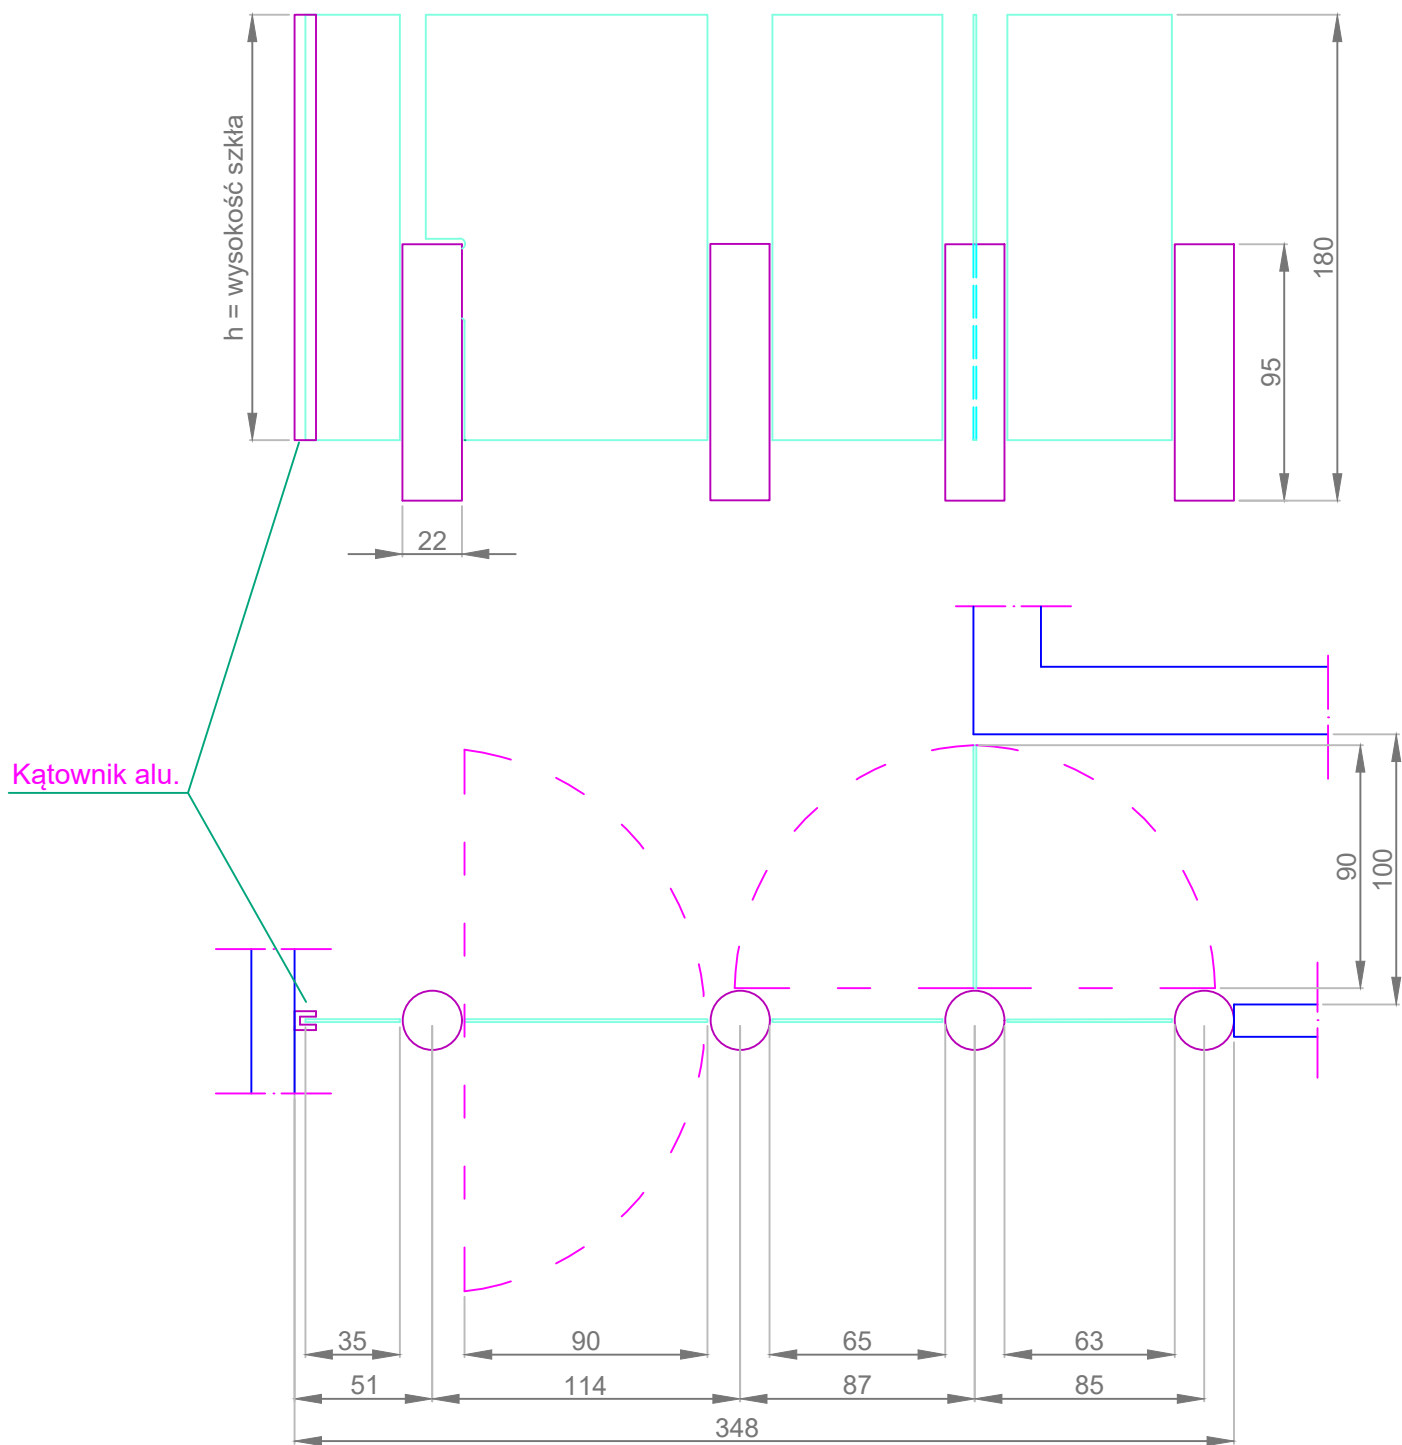

WYDZIAŁ ADMINISTRACYJNO - GOSPODARCZY			
URZĄD MORSKI W GDYNI, UL. CHRZANOWSKIEGO 10			
TYTUŁ:	BRAMKA nr 0.01 - PARTER		
RYSOWAŁ:	MGR INŻ. AGNIESZKA WŁAZŁO		
SPRAWDZIŁ:	NACZELNIK WAG INŻ. WOJCIECH BUJAK		
DATA:	21.10.2019 r.		RYS. NR 2.1