


RZUT 1 PIĘTRA

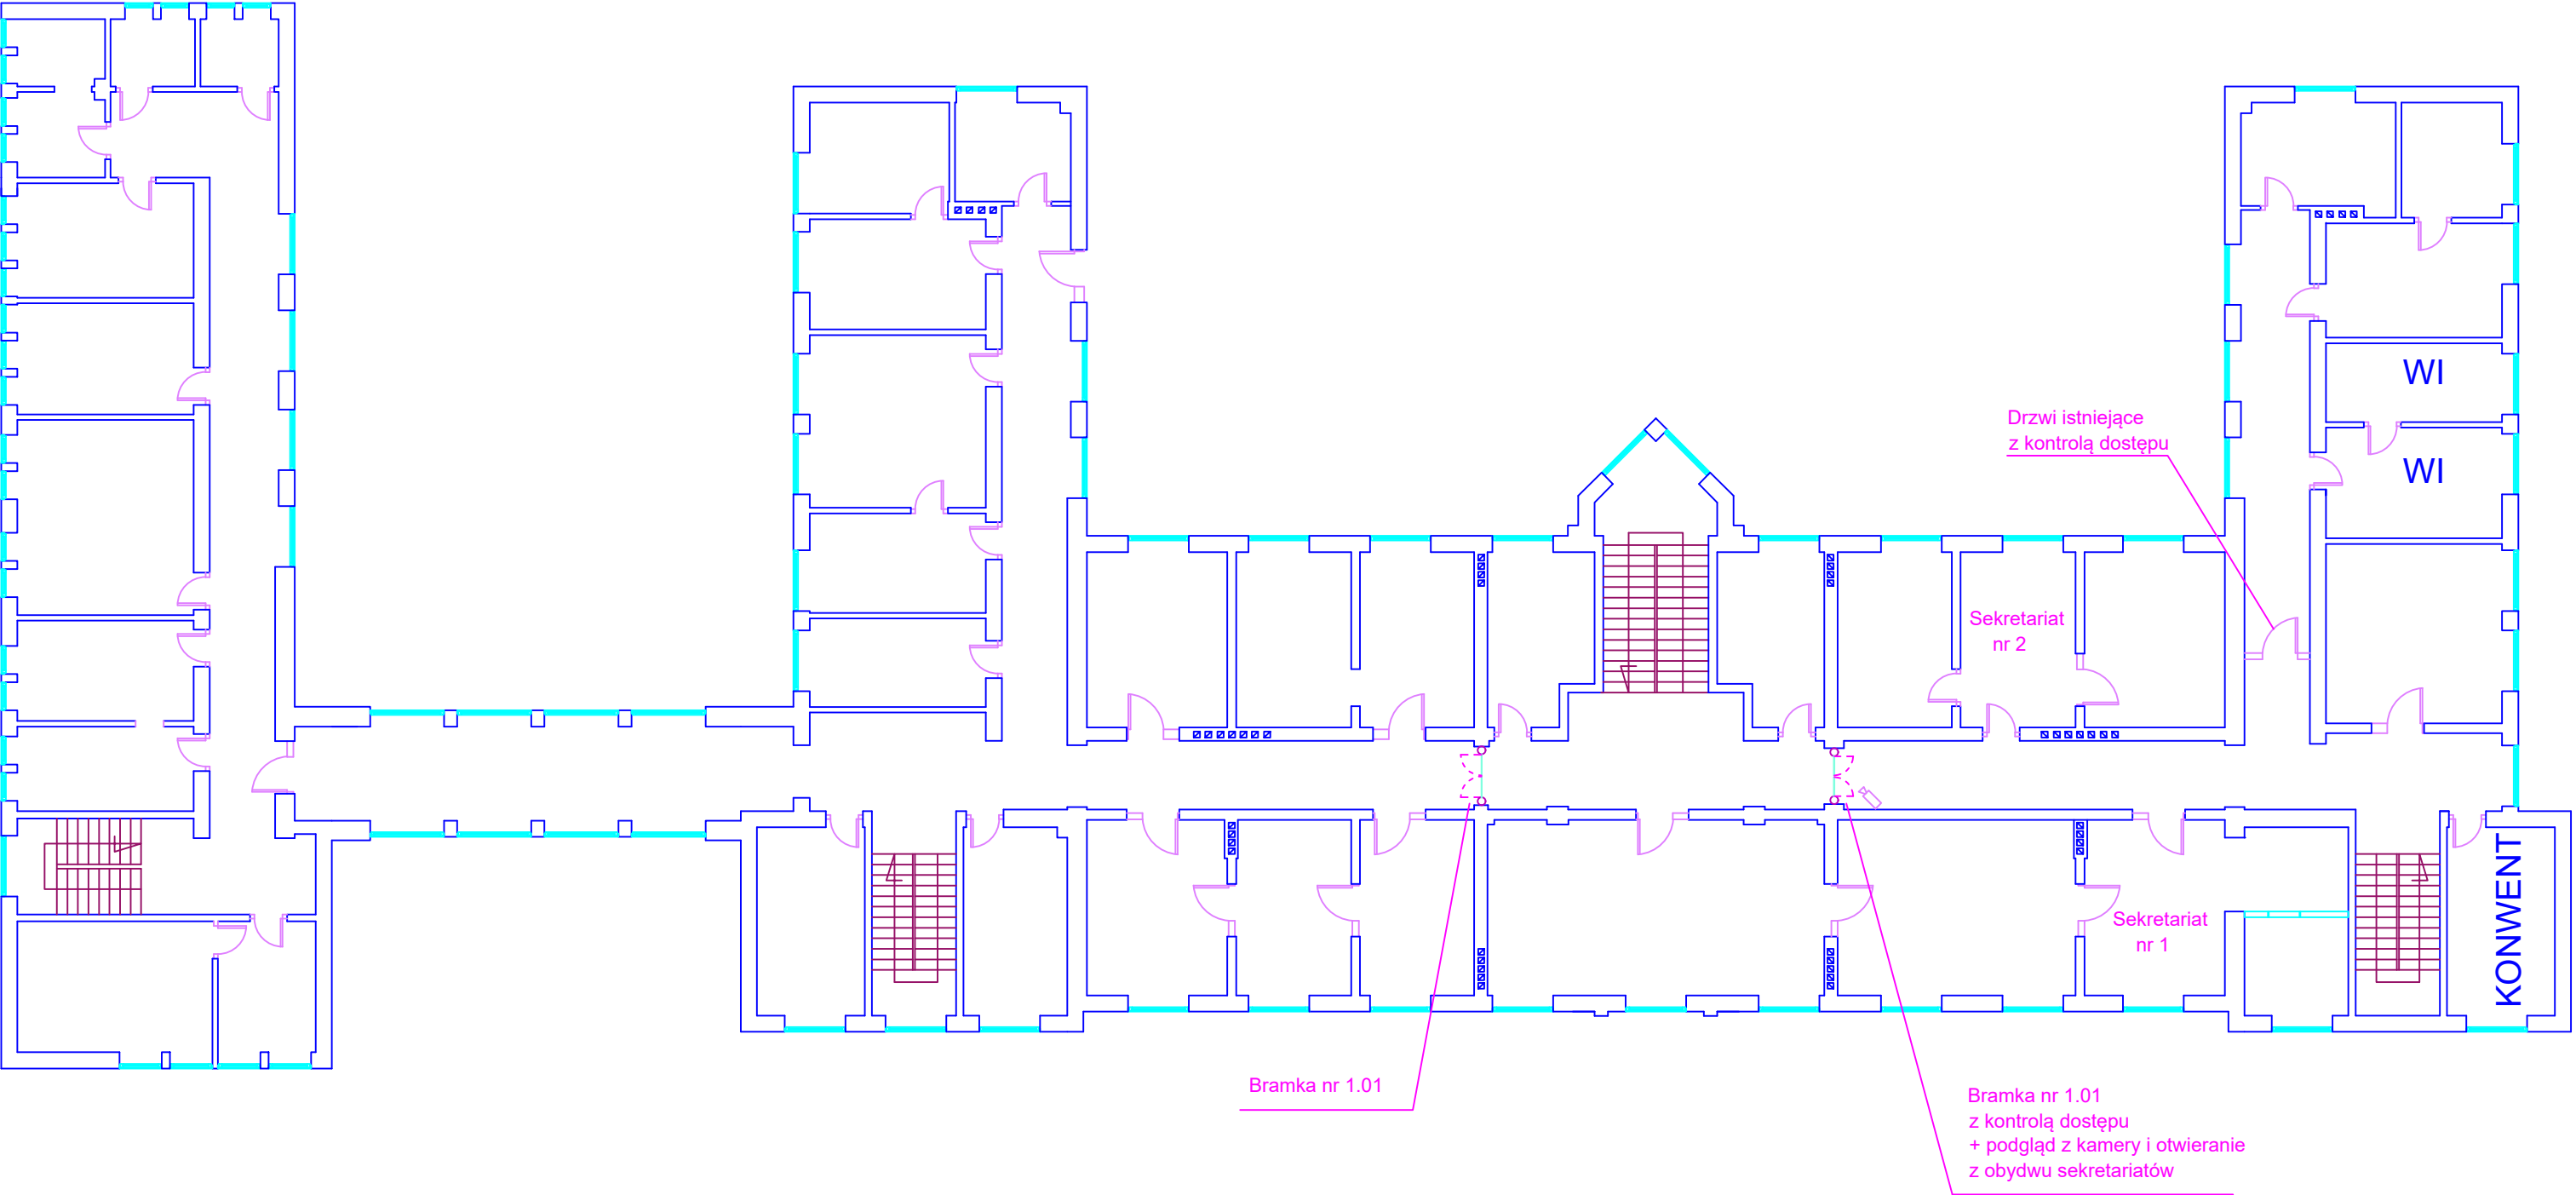

UWAGA: Wymaga uzgodnienia z Inspektorem Ochrony Przeciwpżarowej

WYDZIAŁ ADMINISTRACYJNO - GOSPODARCZY			
URZĄD MORSKI W GDYNI, UL. CHRZANOWSKIEGO 10			
TYTUŁ:	RZUT 1 PIĘTRA -BRAMKI KONTROLI DOSTĘPU		
RYSOWAŁ:	MGR INŻ. AGNIESZKA WŁAZŁO		
SPRAWDZIŁ:	NACZELNIK WAG INŻ. WOJCIECH BUJAK		
DATA:	22.10.2019 r.		RYS. NR 3