


RZUT PARTERU

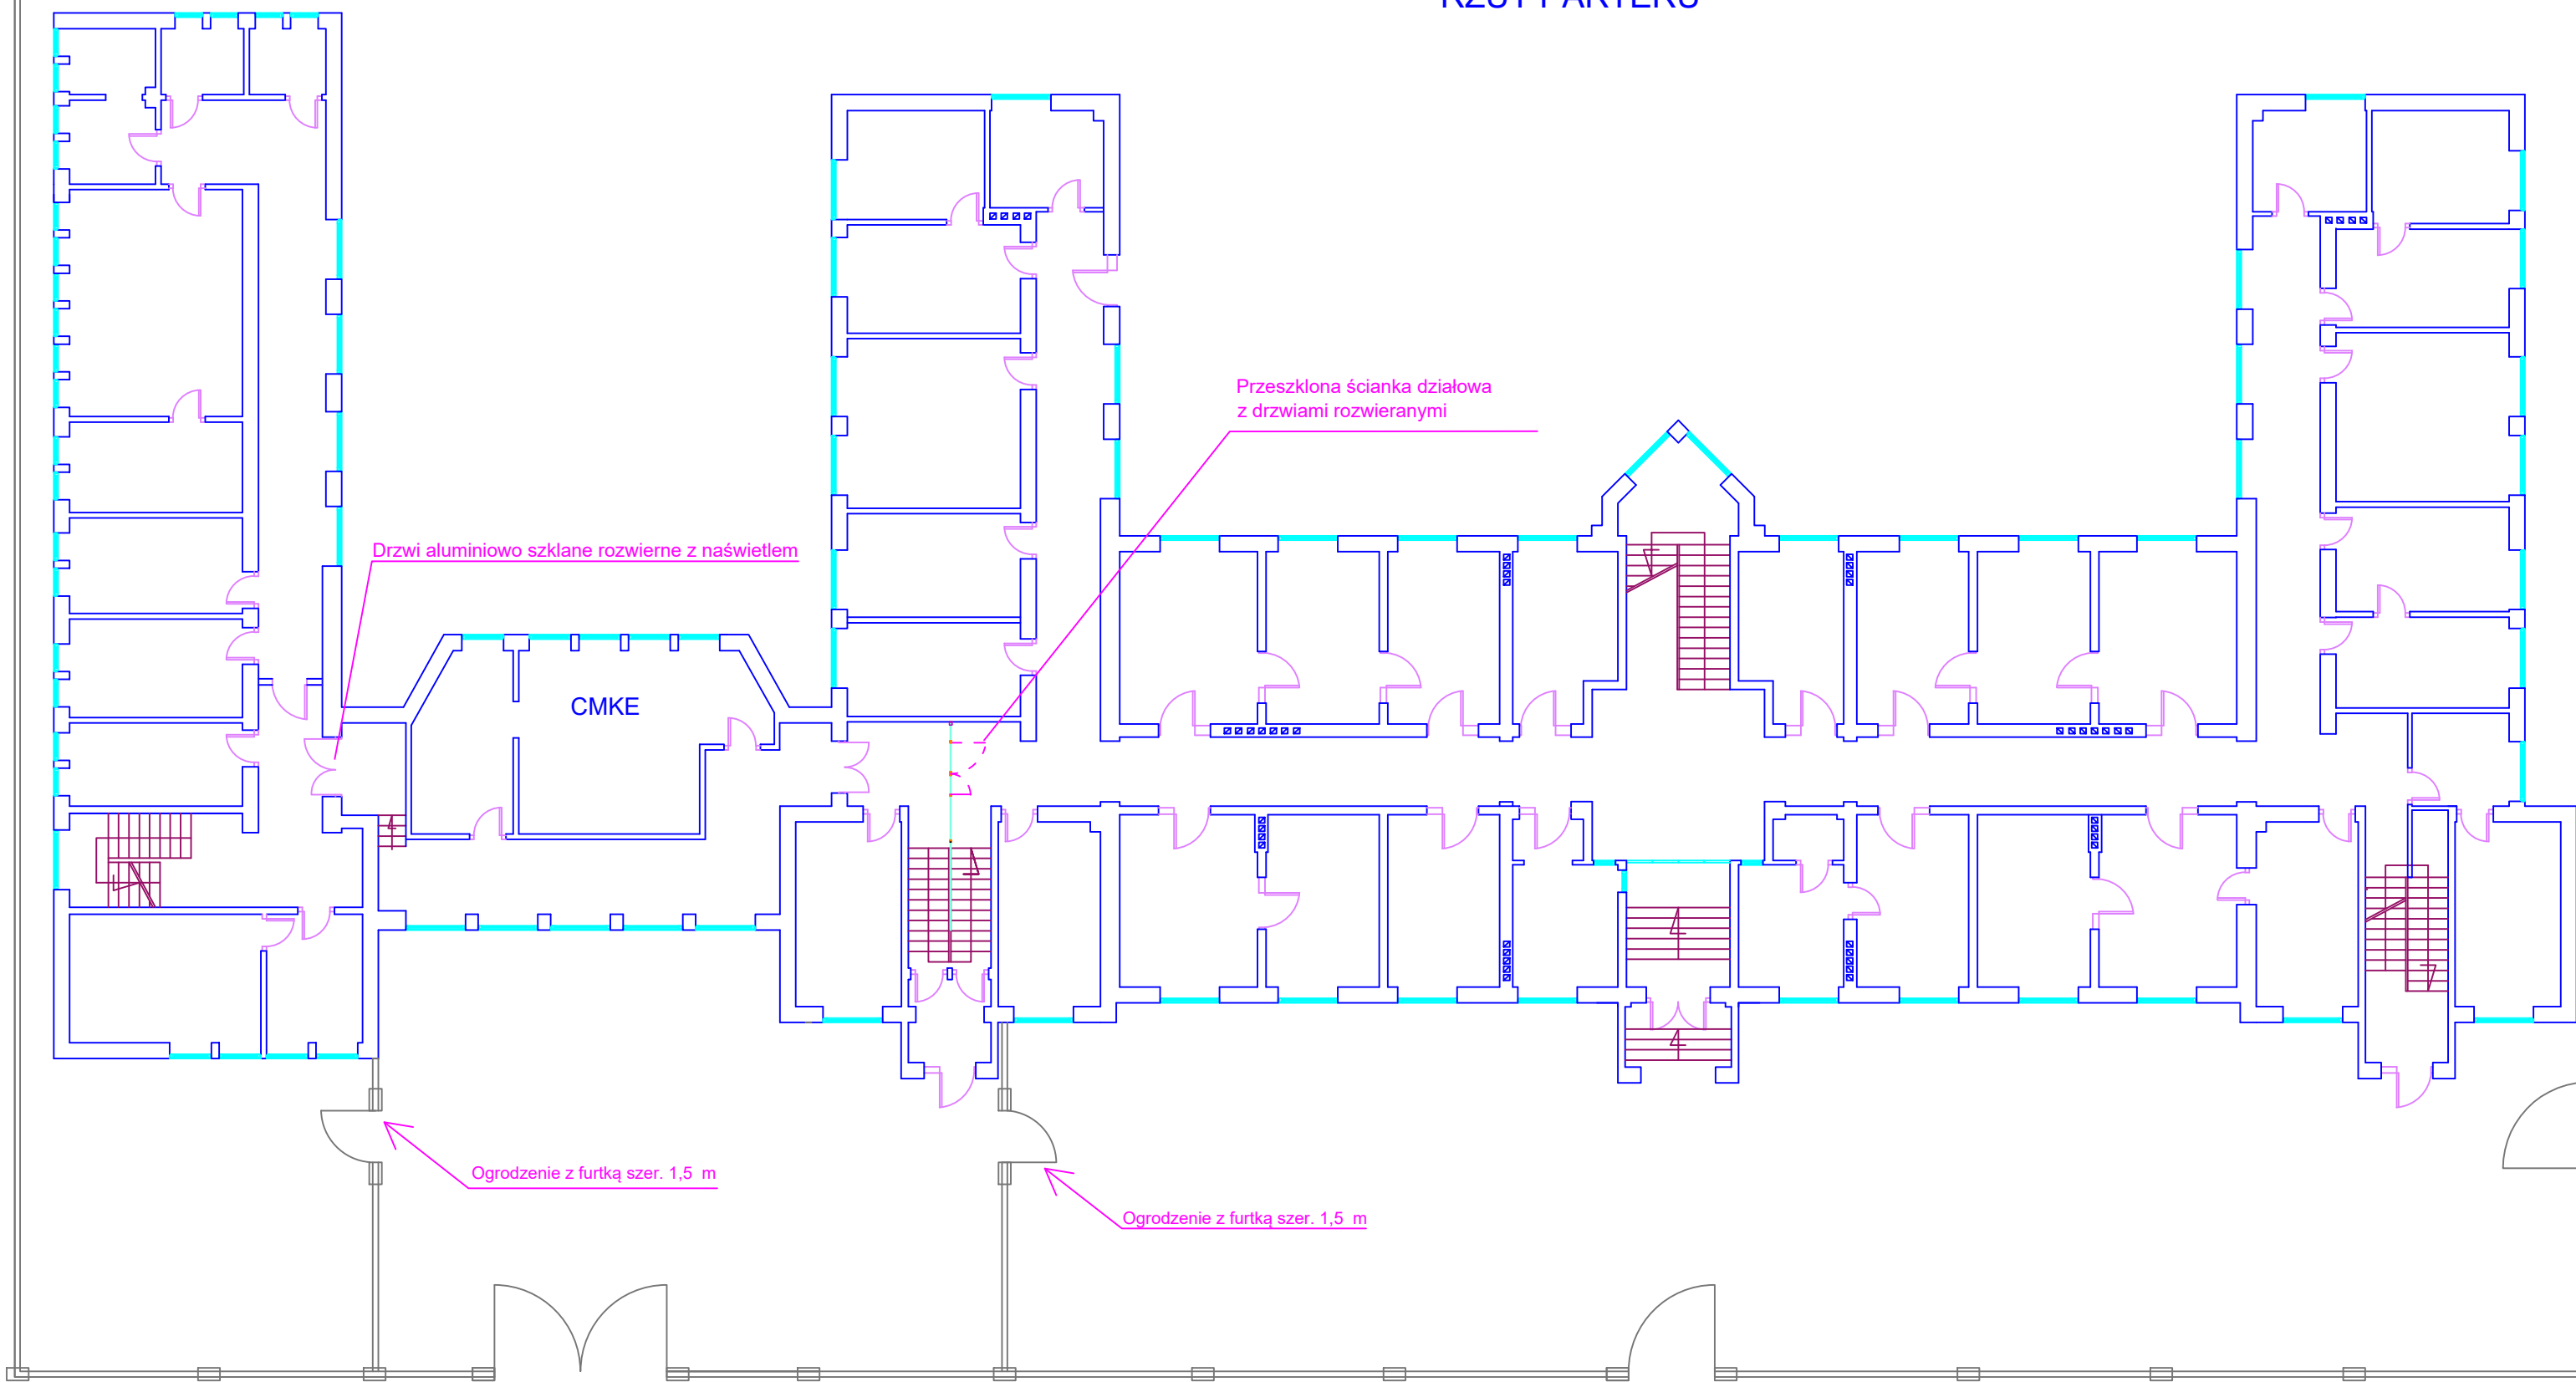

Drzwi aluminiowo szklane rozwierne z naświetlem

Przeszkłona ścianka działowa z drzwiami rozwieranymi

Ogrodzenie z furtką szer. 1,5 m

Ogrodzenie z furtką szer. 1,5 m

Wejście B
Interesanci do:
CMKE, FSC i WDM

Wejście A
Interesanci do DUM i ZDUM

WYDZIAŁ ADMINISTRACYJNO - GOSPODARCZY			
URZĄD MORSKI W GDYNI, UL. CHRZANOWSKIEGO 10			
TYTUŁ:	RZUT PARTERU		
RYSOWAŁ:	MGR INŻ. AGNIESZKA WŁAZŁO		
SPRAWDZIŁ:	NACZELNIK WAG INŻ. WOJCIECH BUJAK		
DATA:	29.06.2020 r.		RYS. NR 01