


RZUT PODZIEMIA

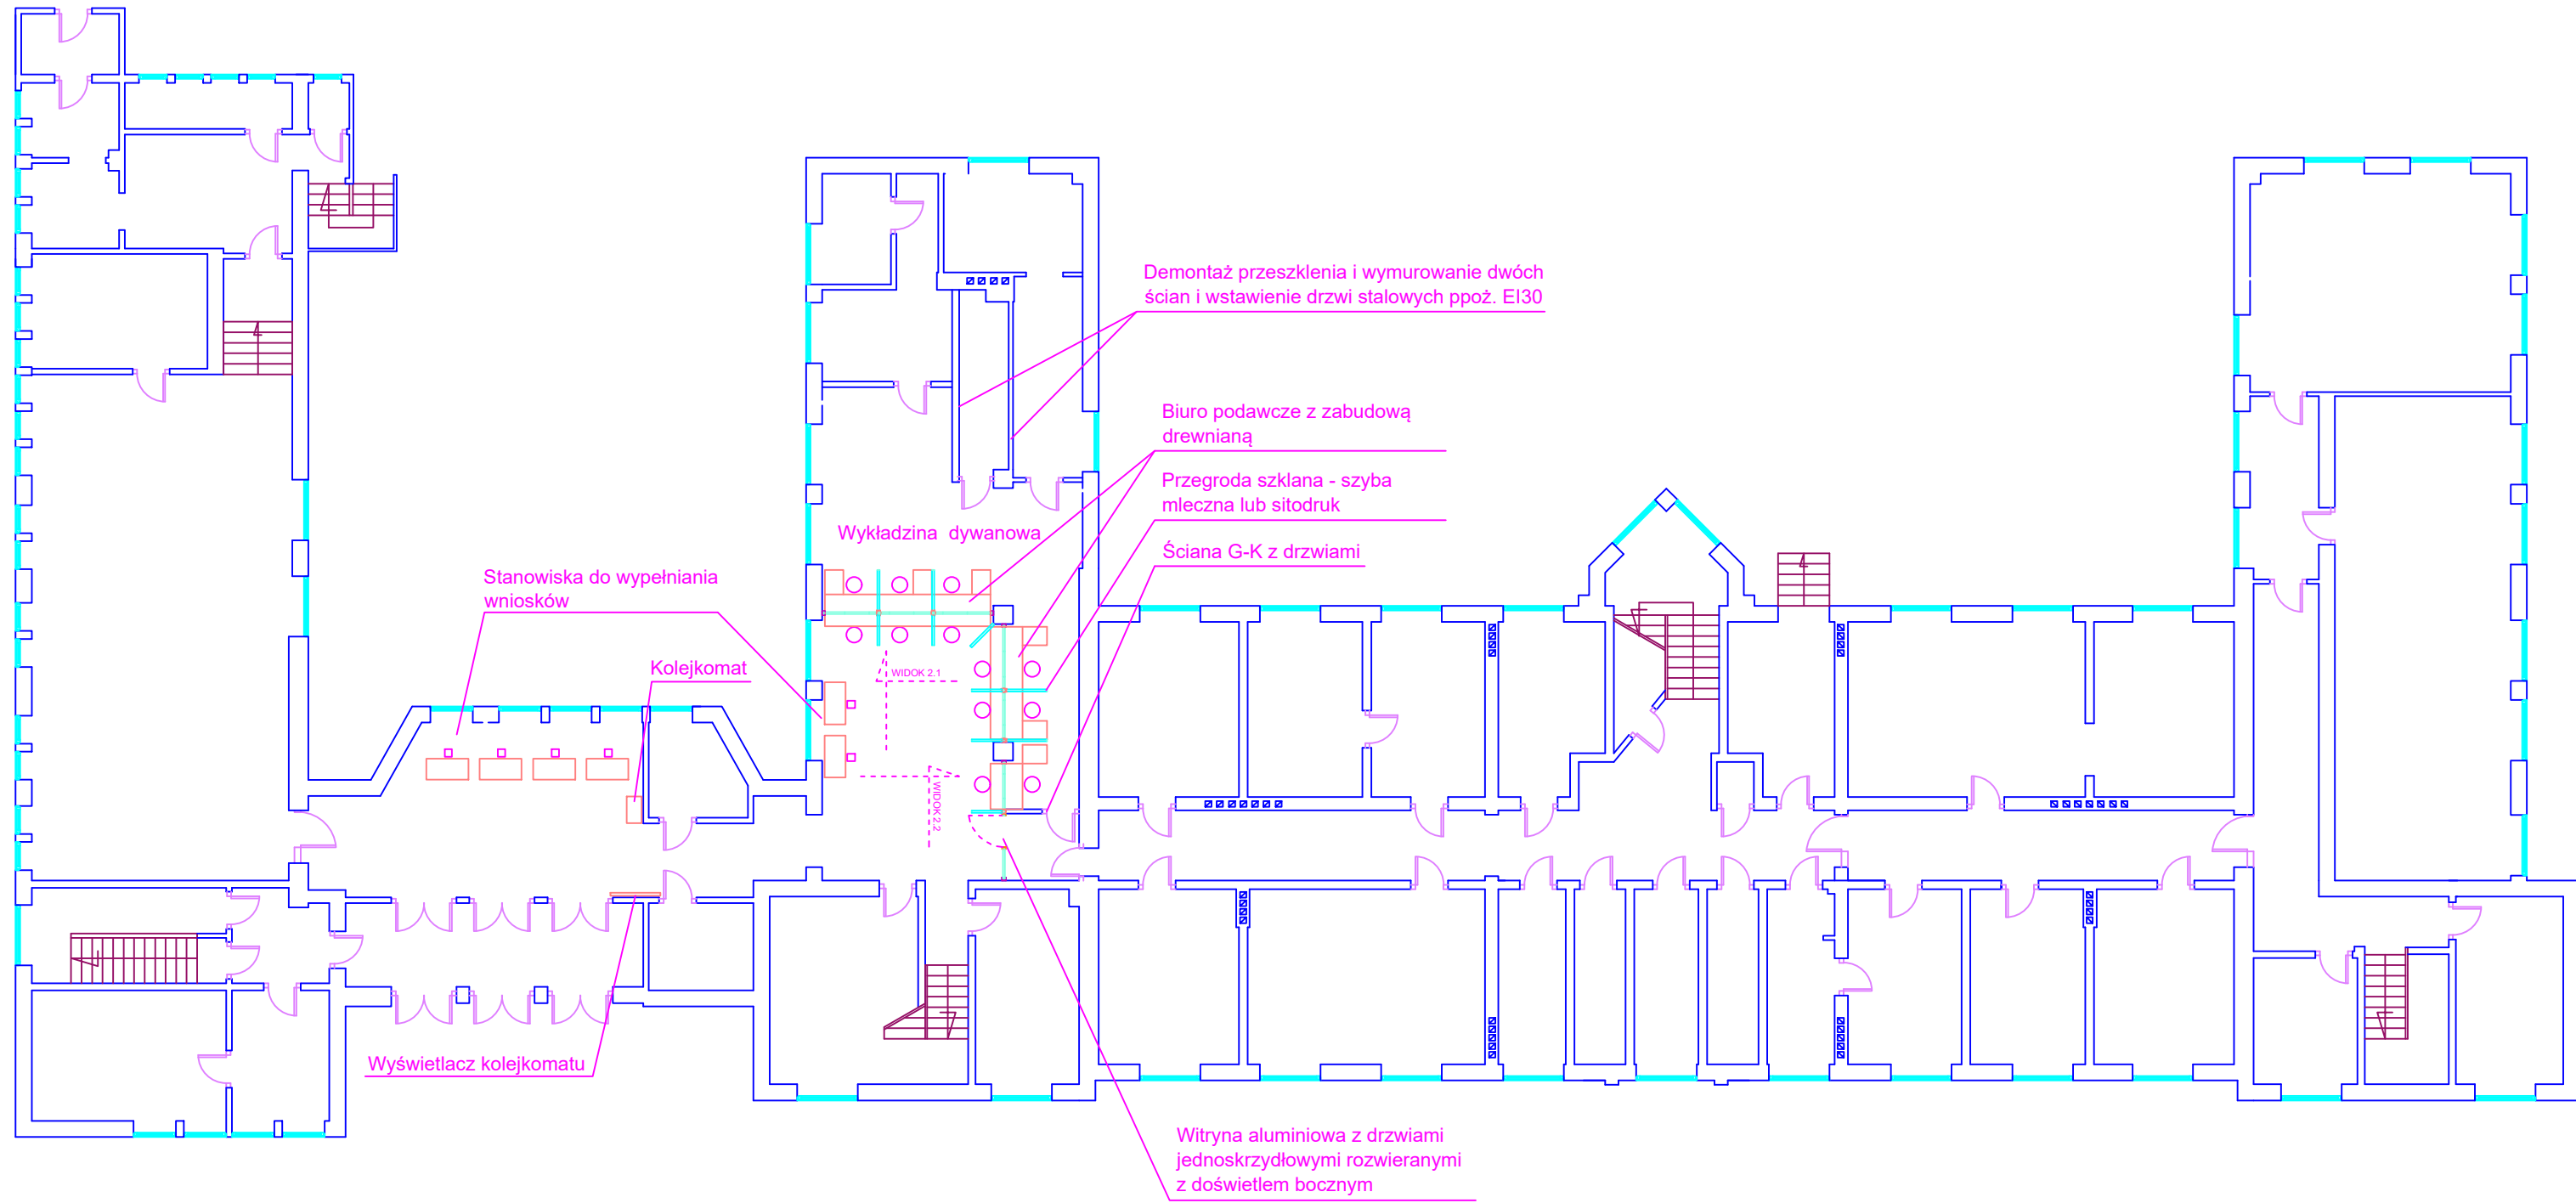

WYDZIAŁ ADMINISTRACYJNO - GOSPODARCZY			
URZĄD MORSKI W GDYNI, UL. CHRZANOWSKIEGO 10			
TYTUŁ:	RZUT PODZIEMIA - BIURO PODAWCZE		
RYSOWAŁ:	MGR INŻ. AGNIESZKA WŁAZŁO		
SPRAWDZIŁ:	NACZELNIK WAG INŻ. WOJCIECH BUJAK		
DATA:	29.06.2020 r.		RYS. NR 02