


# WIDOK 2.2

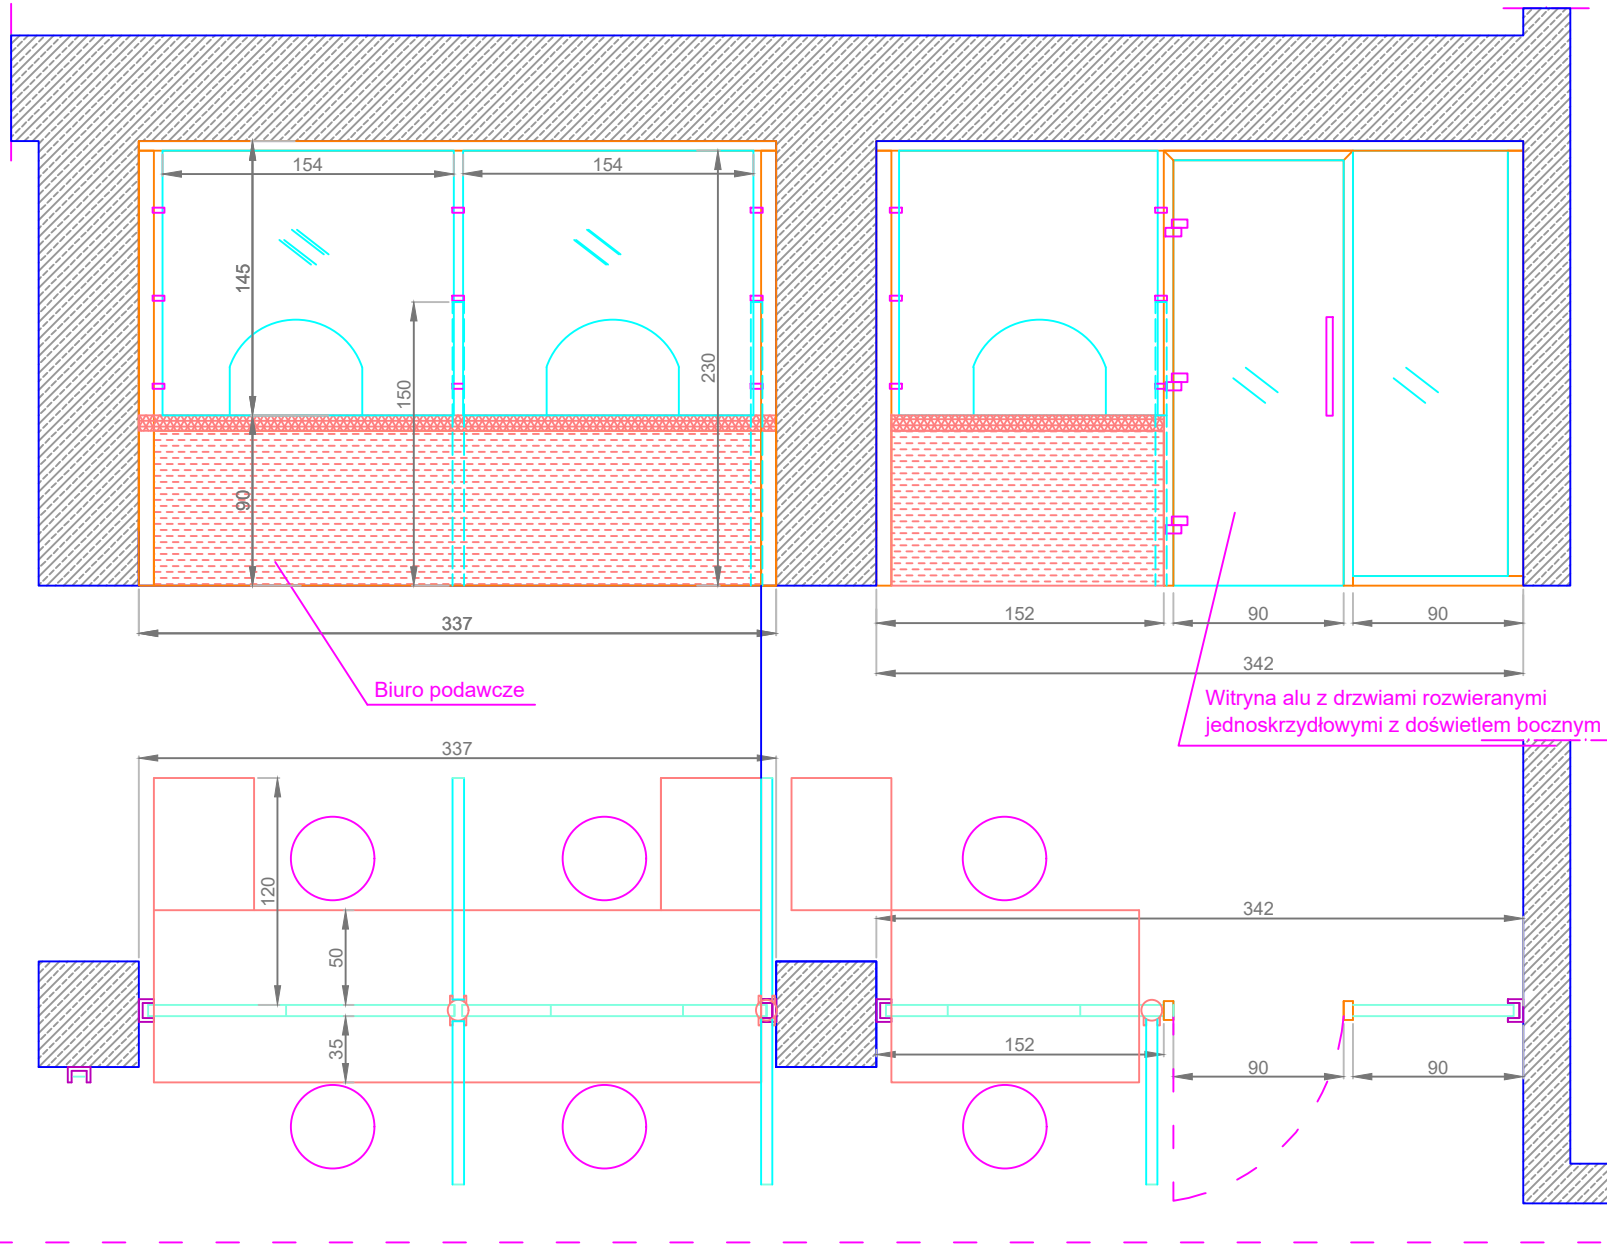

Biuro podawcze

Witryna alu z drzwiami rozwieranymi jednoskrzydłowymi z doświetleniem bocznym

WYDZIAŁ ADMINISTRACYJNO - GOSPODARCY	
URZĄD MORSKI W GDYNI, UL. CHRZANOWSKIEGO 10	
TYTUŁ:	BIURO PODAWCZE - WIDOK 2.2 - PODZIEMIE
RYSOWAŁ:	MGR INŻ. AGNIESZKA WLAZŁO
SPRAWDZIŁ:	NACZELNIK WAG INŻ. WOJCIECH BUJAK
DATA:	29.06.2020 r.
	RYS. NR 2.2