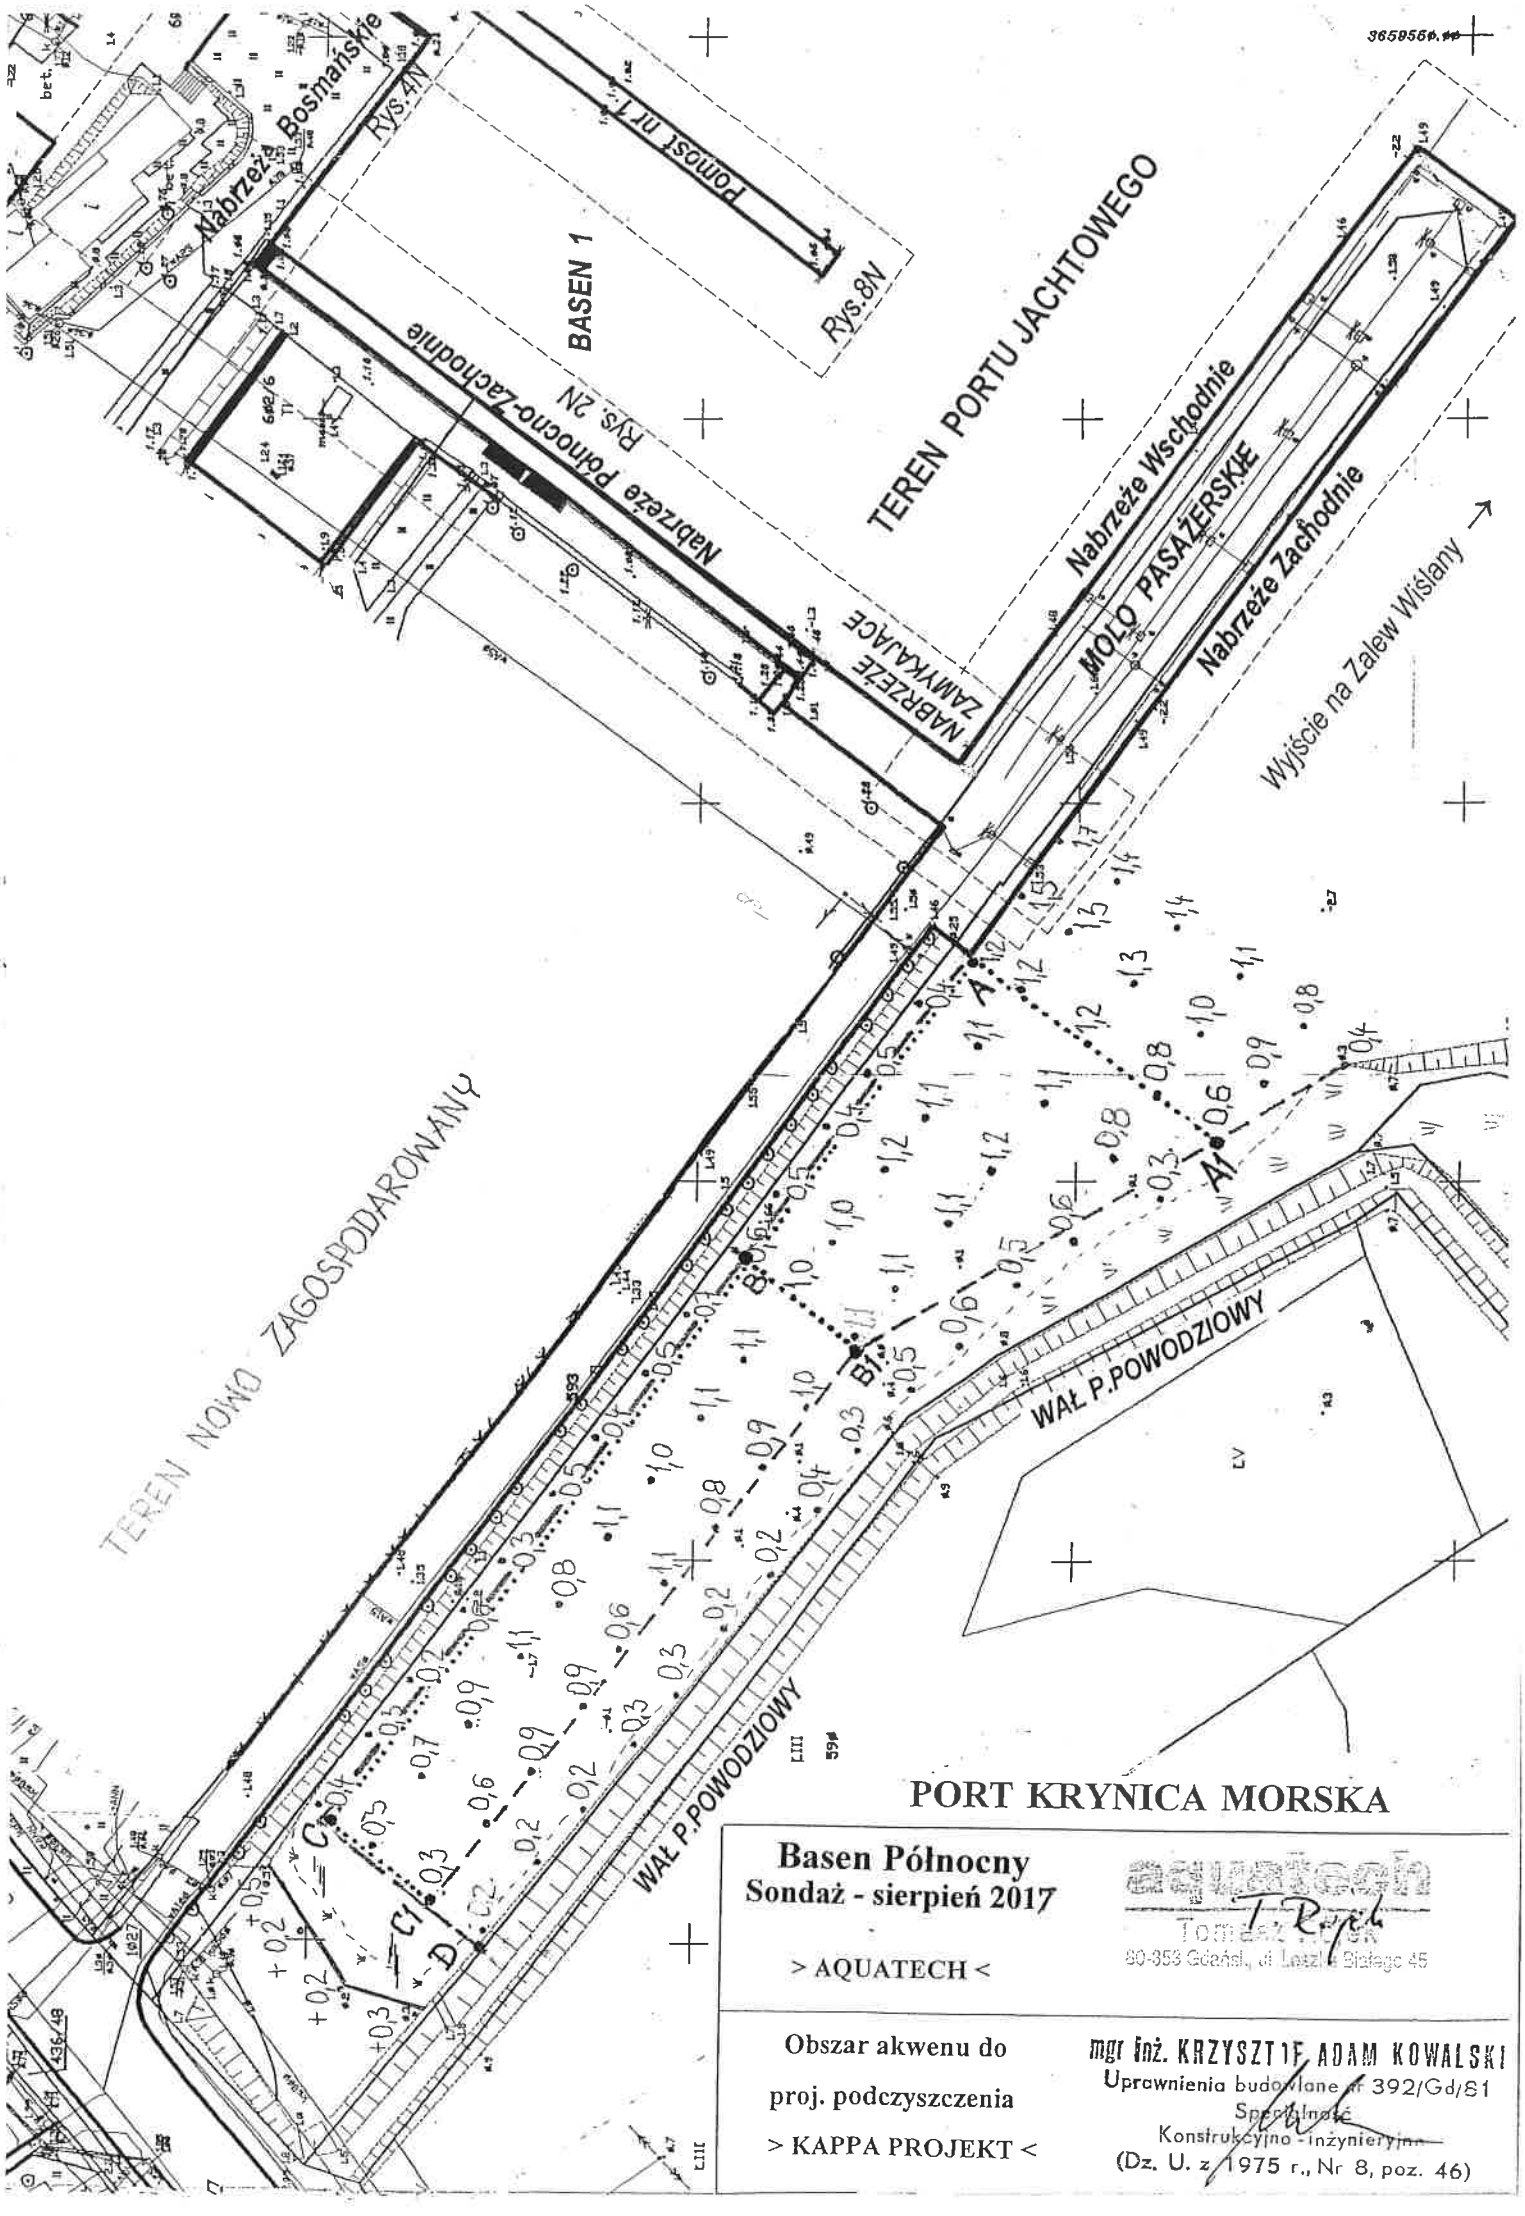

PORT KRYNICA MORSKA

Basen Północny
Sondaż - sierpień 2017

> AQUATECH <

AQUATECH
Tomasz Rych
80-358 Gdańsk, ul. Leszka Białego 45

Obszar akwenu do
proj. podczyszczenia

> KAPPA PROJEKT <

mgr inż. KRZYSZTOF ADAM KOWALSKI
Uprawnienia budowlane nr 392/Gd/81
Specjalność
Konstrukcyjno - inżynieryjna
(Dz. U. z 1975 r., Nr 8, poz. 46)