
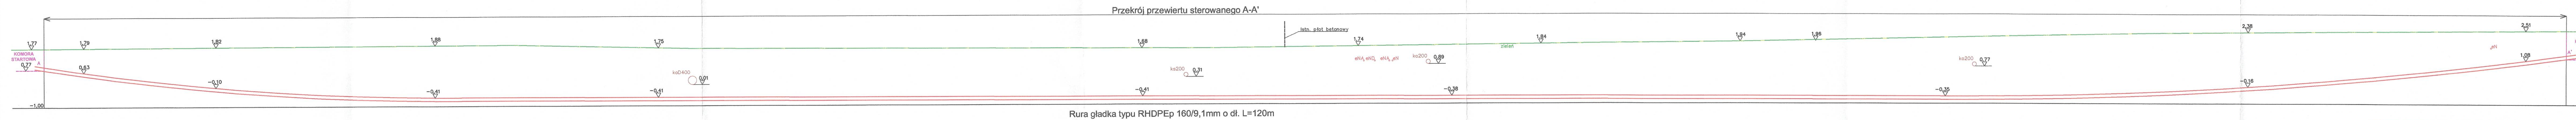
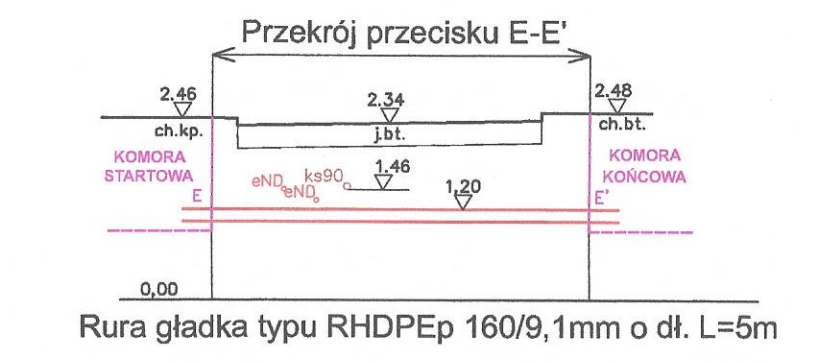
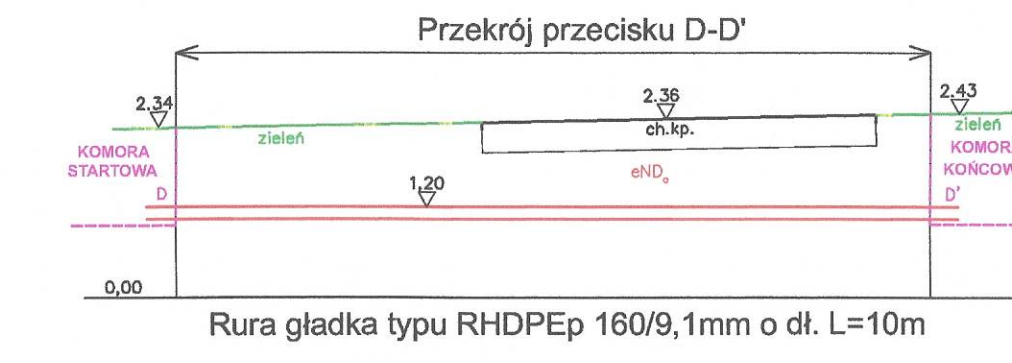
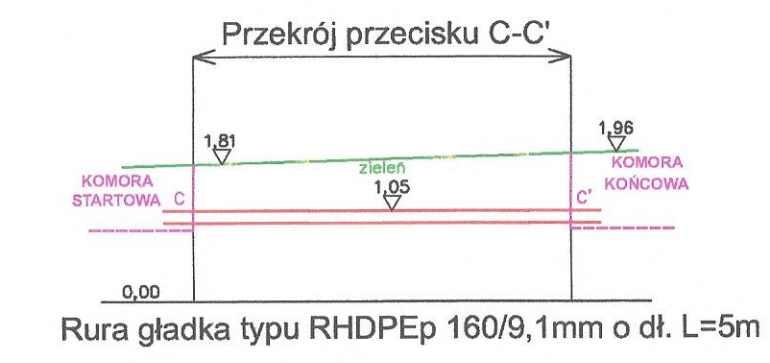


PRZEKROJE PRZEWIERTÓW I PRZECISKÓW

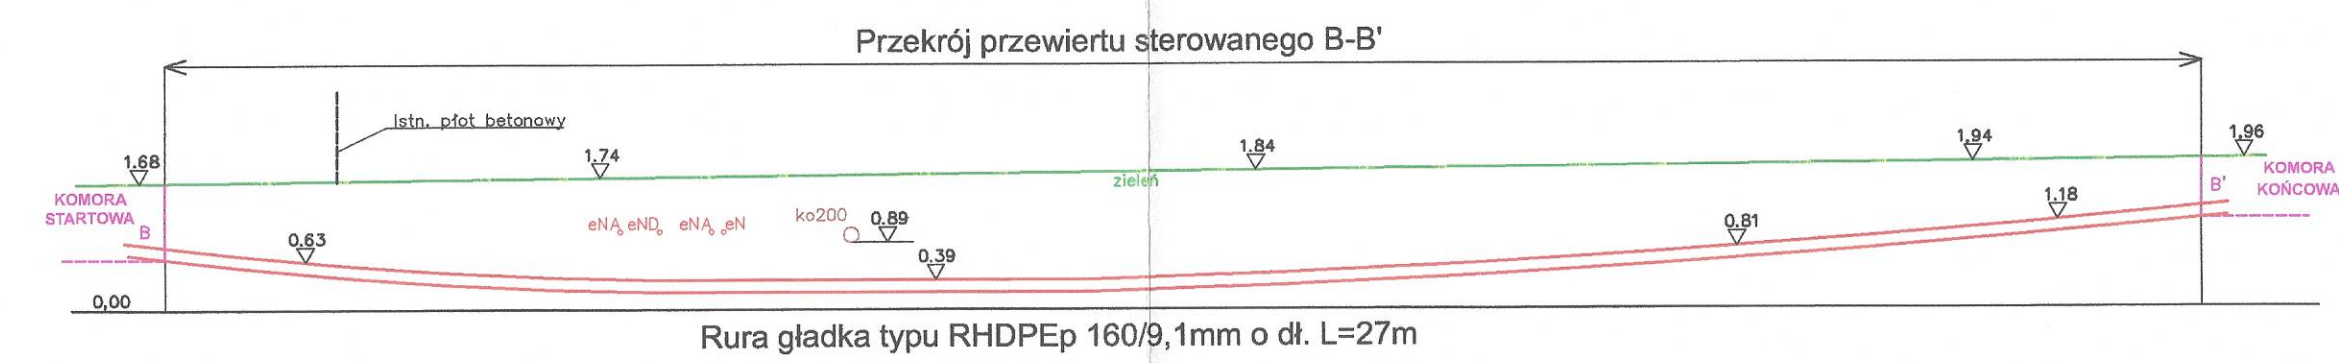

SANESKA Mariusz Łopatyiński
 ul. Akacjowa 18 14-241 Ząbrowo
 e-mail: biuro@saneska.pl
 tel. kom.: 514-193-622

Investycja: Budowa wewnętrznej linii zasilającej oraz kanalizacji kablowej dla budynku Chrzanowskiego
 Adres inwestycji: Gdynia ul. Chrzanowskiego działki nr 226201_1.0026.847, 226201_1.0026.851, 226201_1.0026.854
 Inwestor: Urząd Moraki w Gdyni ul. Chrzanowskiego 10, 81-338 Gdynia

Stadium: PROJEKT TECHNICZNY

Imię i nazwisko: Mariusz Łopatyiński [spec. Inż.]
 Nr uprawnień: PIM/0163/PMBE/19
 Podpis: [Podpis]
 Rysunek nr: E-3
 Skala: 1:100
 Data: 09.2023