Załacznik nr 1
do "Zapytania ofertowego o cenę"
NP.ORh62/8-3/18
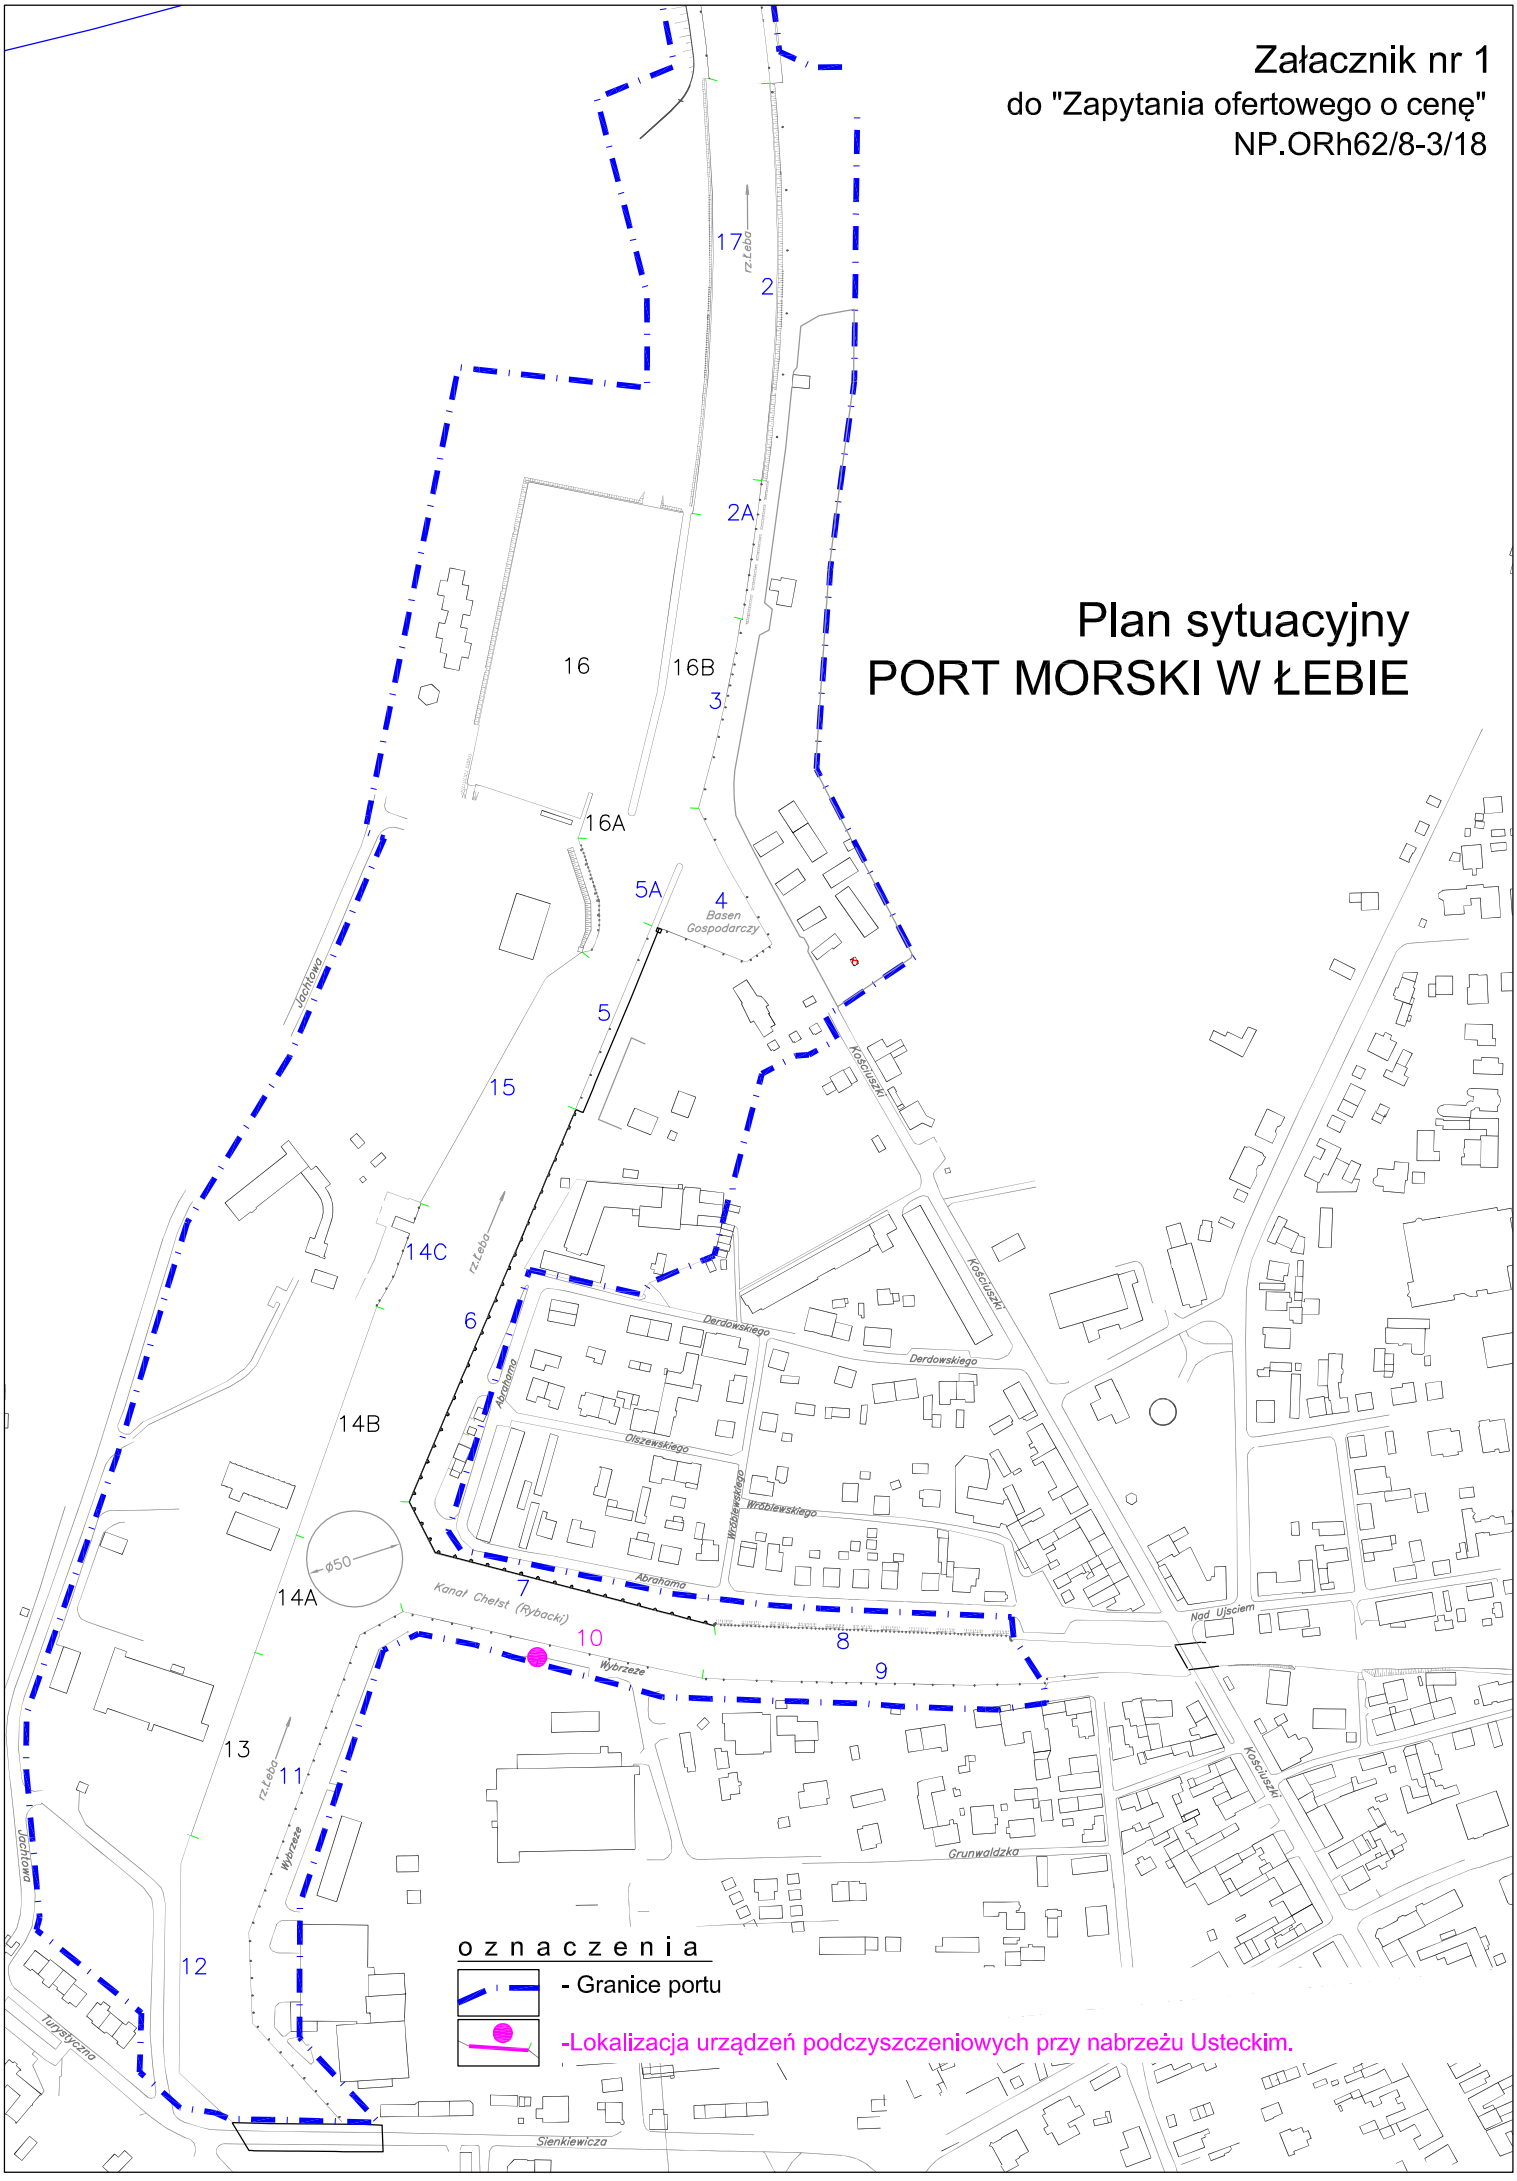
Plan sytuacyjny
PORT MORSKI W ŁEBIE