



-  Farba do łazienek lateksowa Pigment latex mar RAK 7032
-  Gres szklony Blend Grey Lapp 60 X 60 Saturn

PROJEKT ARANŻACJI WNETRZ POWSTAŁ W OPARCIU O PROJEKT BUDOWLANY/INWENTARYZACJĘ. PRZED PRZYSTĄPIENIEM DO PRAC NALEŻY SPRAWDZIĆ ZGODNOŚĆ WYMIARÓW ZE STANEM FAKTYCZNYM. W PRZYPADKU ROZBIEŻNOŚCI WYMIARÓW NALEŻY SKONTAKTOWAĆ SIĘ Z PROJEKTANTEM. PROJEKTANT NIE ODPOWIEDZIA BŁĘDY POWSTAŁE W WYNIKU NIESPRAWDZENIA PROJEKTU ZE STANEM FAKTYCZNYM I/LUB ZANIECHANIA KONTAKTU. PROJEKT ARANŻACJI WNETRZ NIE JEST PROJEKTEM BUDOWALNYM.

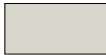

NAZWA PRACOWNI:


**B\_f o r m Studio**  
projektowe

DATA RYSUNKI:

22/11/2021

OZNACZENIA RYSUNKU:

01/PG

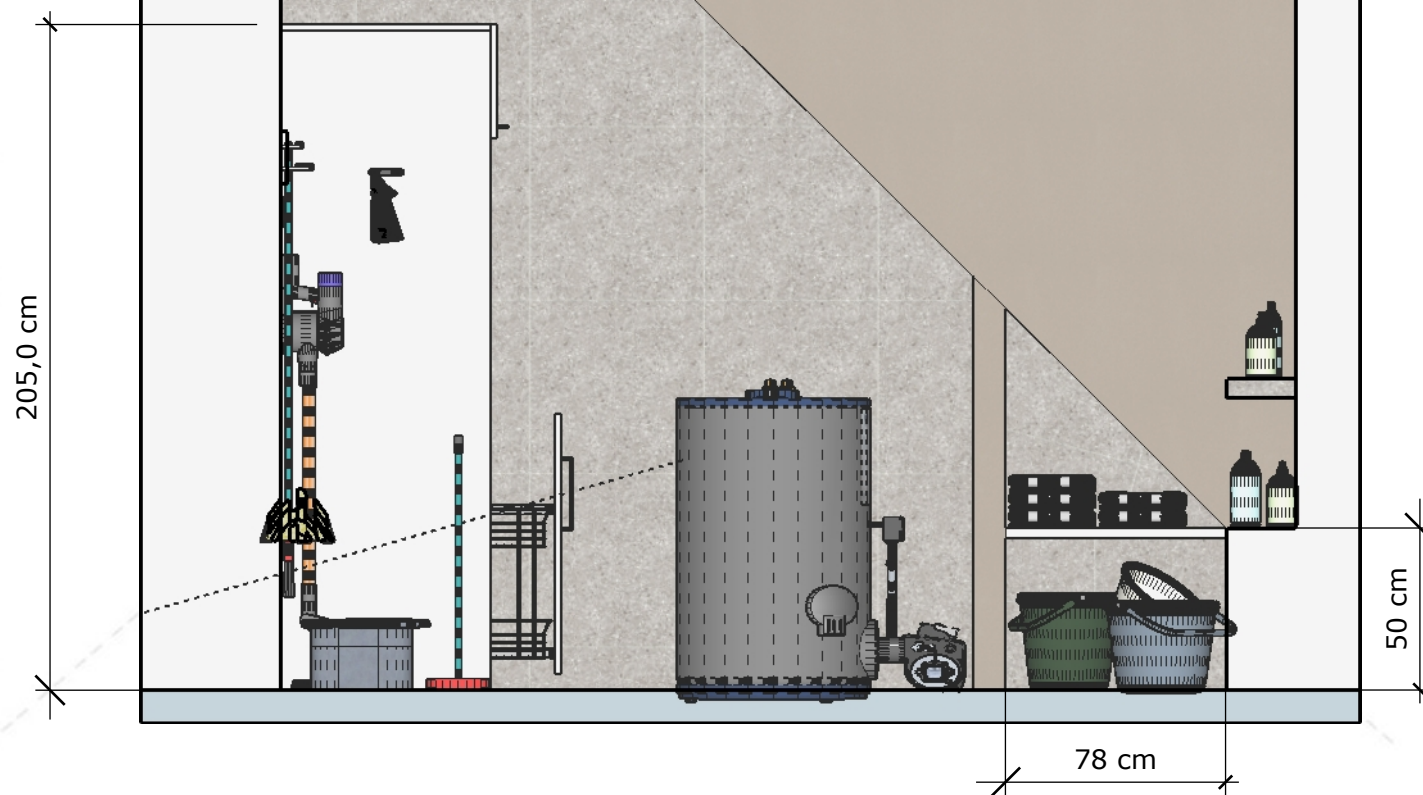

SKALA: 1:24

TYTUŁ PROJEKTU

PROJEKT POMIESZCZENIE  
GOSPODARCZE

DANE INWESTORA:

URZĄD MORSKI w GDYNI

ADRES INWESTYCJI:

LATARNIA MORSKA W STILO

DANE PROJEKTANTA PRACOWNI:

**NATALIA BOBKO TEL: 783 298 922**