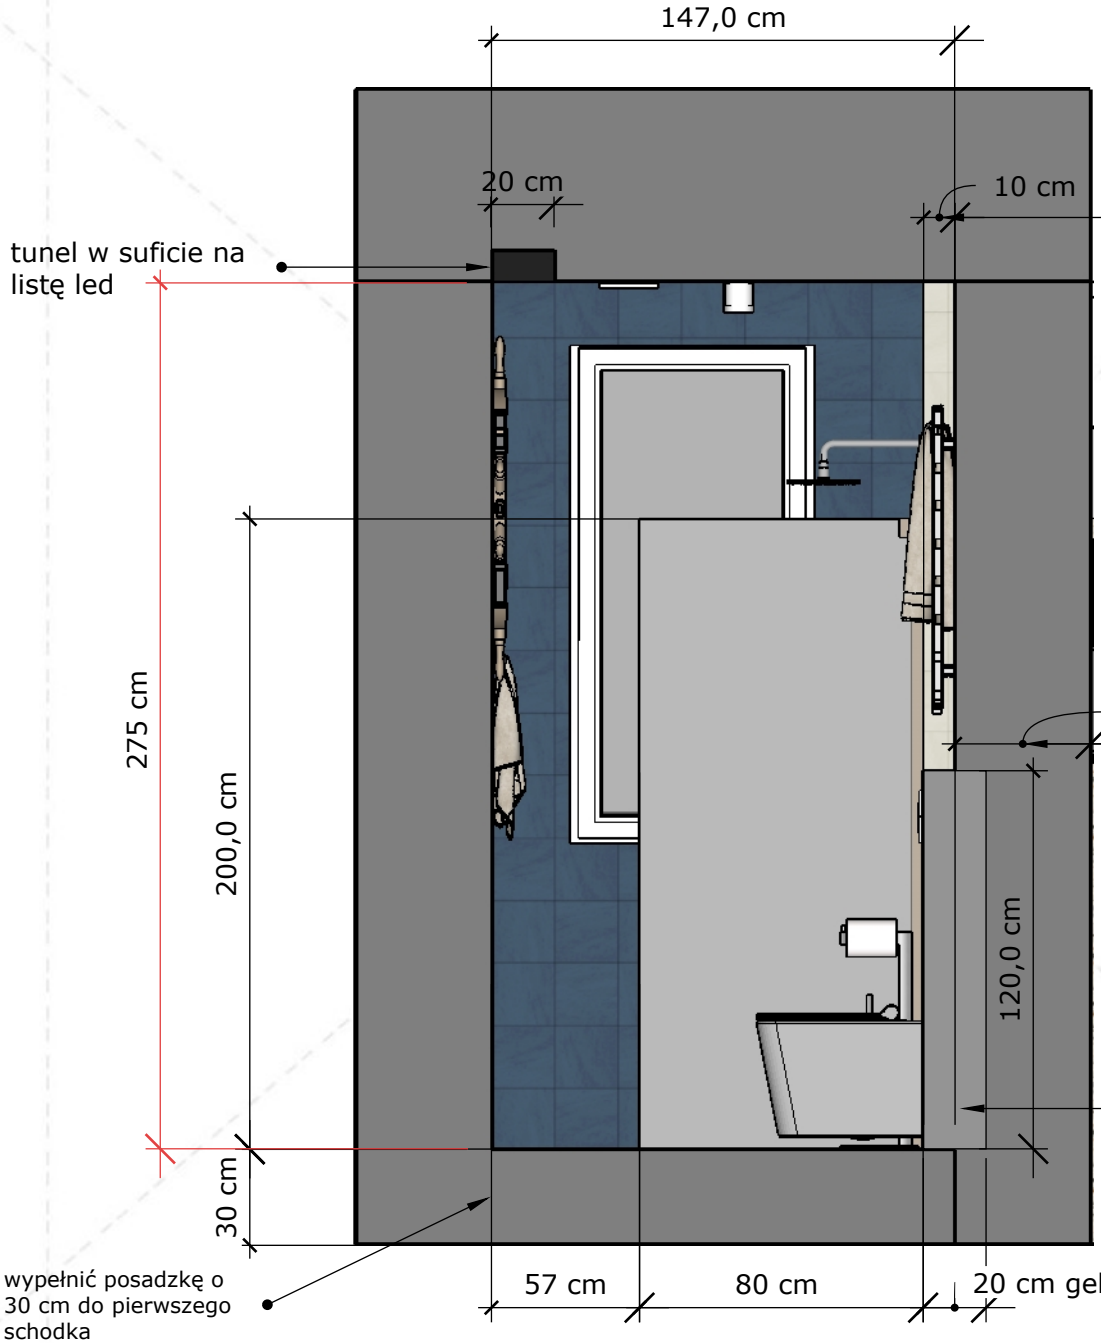

Gres szkliwiony Spectre Blue
19.8 X 19.8 Ceramika Paradyż

SKALA: 1:24

PROJEKT ARANŻACJI WNĘTRZ POWSTAŁ W OPARCIU O PROJEKT BUDOWLANY/INWENTARYZACJĘ. PRZED PRZYSTĄPIENIEM DO PRAC NALEŻY SPRAWDZIĆ ZGODNOŚĆ WYMIARÓW ZE STANEM FAKTYCZNYM. W PRZYPADKU ROZBIEŻNOŚCI WYMIARÓW NALEŻY SKONTAKTOWAĆ SIĘ Z PROJEKTANTEM. PROJEKTANT NIE ODPOWIADAZA BŁĘDY POWSTAŁE W WYNIKU NIESPRAWDZENIA PROJEKTU ZE STANEM FAKTYCZNYM I/LUB ZANIECHANIA KONTAKTU. PROJEKT ARANŻACJI WNĘTRZ NIE JEST PROJEKTEM BUDOWALNYM.

NAZWA PRACOWNI:

B_f o r m Studio
p r o j e k t o w e

TYTUŁ PROJEKTU	DANE INWESTORA:	DANE PROJEKTANTA PRACOWNI:	DATA RYSUNKI:	OZNACZENIA RYSUNKU:
PROJEKT ŁAZIENKI	URZĄD MORSKI w GDYNI	**NATALIA BOBKO TEL: 783 298 922**	22/11/2021	02/ŁAZ
	ADRES INWESTYCJI: LATARNIA MORSKA W STILO			