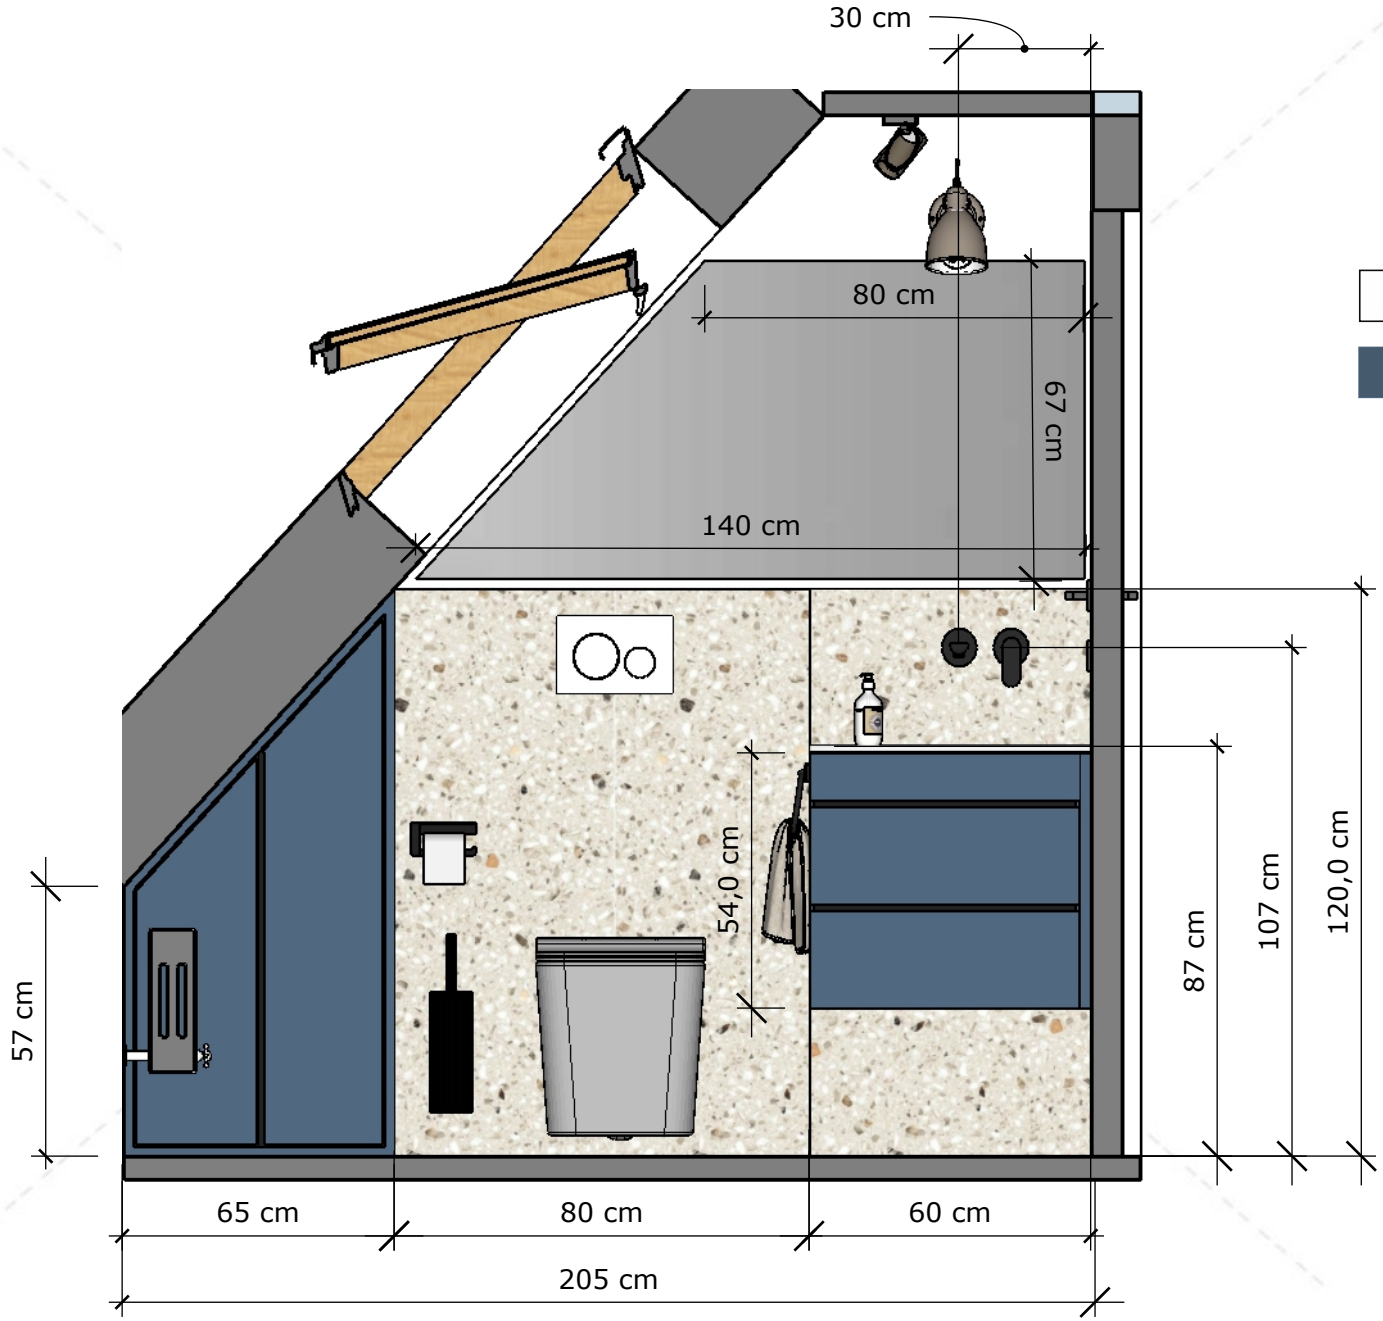

Gres szkliwiony Terazzo Grey 60 X 120 Euroceramic

Płyta laminowana Kronospan K099 SU

SKALA: 1:20

PROJEKT ARANŻACJI WNĘTRZ POWSTAŁ W OPARCIU O PROJEKT BUDOWLANY/INWENTARYZACJĘ. PRZED PRZYSTĄPIENIEM DO PRAC NALEŻY SPRAWDZIĆ ZGODNOŚĆ WYMIARÓW ZE STANEM FAKTYCZNYM. W PRZYPADKU ROZBIEŻNOŚCI WYMIARÓW NALEŻY SKONTAKTOWAĆ SIĘ Z PROJEKTANTEM. PROJEKTANT NIE ODPOWIADAZA BŁĘDY POWSTAŁE W WYNIKU NIESPRAWDZENIA PROJEKTU ZE STANEM FAKTYCZNYM I/LUB ZANIECHANIA KONTAKTU. PROJEKT ARANŻACJI WNĘTRZ NIE JEST PROJEKTEM BUDOWALNYM.

NAZWA PRACOWNI:

B_f o r m Studio
p r o j e k t o w e

TYTUŁ PROJEKTU	DANE INWESTORA:	DANE PROJEKTANTA PRACOWNI:	DATA RYSUNKI:	OZNACZENIA RYSUNKU:
PROJEKT ŁAZIENKI PIĘTRO	URZĄD MORSKI w GDYNI ADRES INWESTYCJI: LATARNIA MORSKA W STILO	**NATALIA BOBKO TEL: 783 298 922**	20/04/2022	03/ŁAZp