
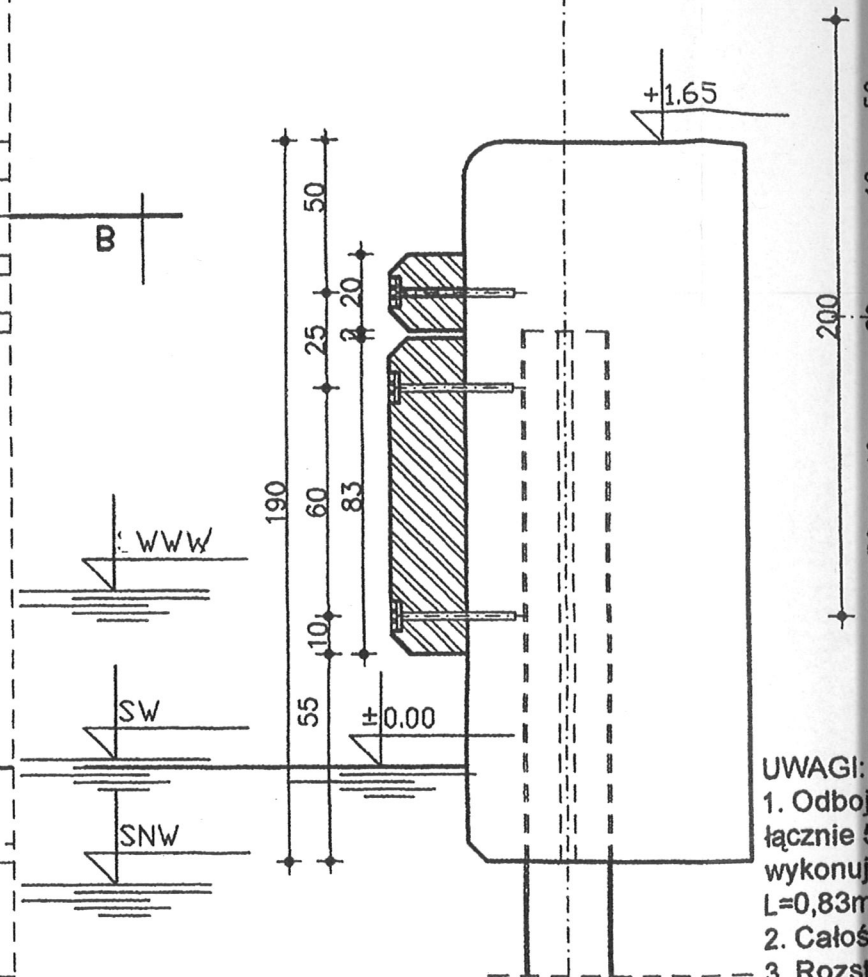


KONSTRUKCJA I ZAMOCOWANIE URZADZEŃ ODBOJOWYCH

Widok od strony wody 1:20

skala 1:20

Przekrój A-A 1:20

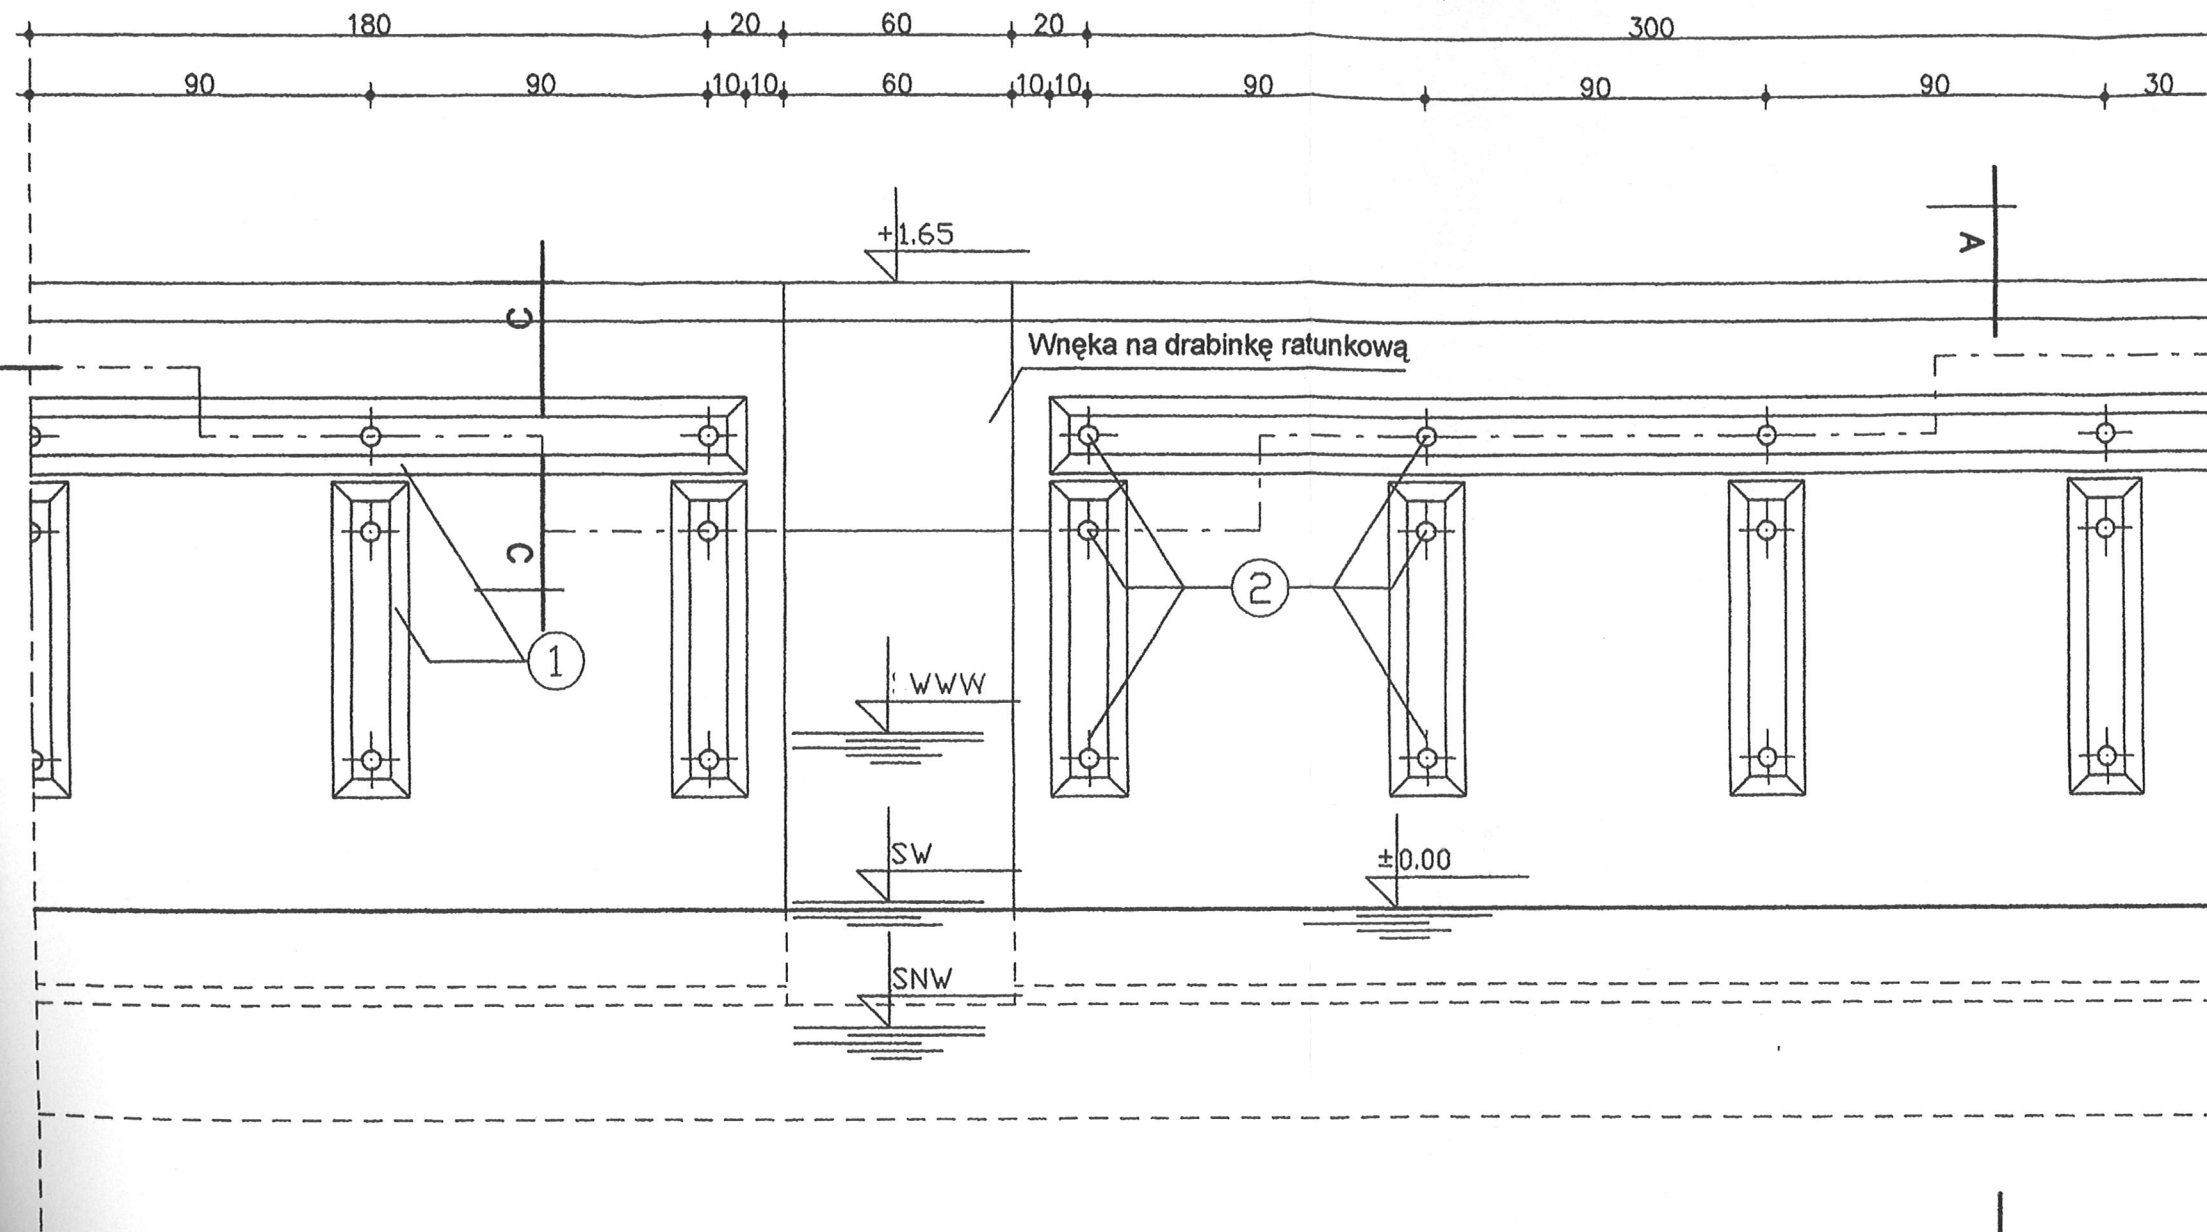

UWAGI:
1. Odboj
łącznie
wykonuj
L=0,83m
2. Całość
3. Rozst
4. Rozst
równy 1

Przekrój B-B 1:20

