


Odcinek 1 - realizacja od 09.2025

Kierunek wykonywania
opaski w odcinkach

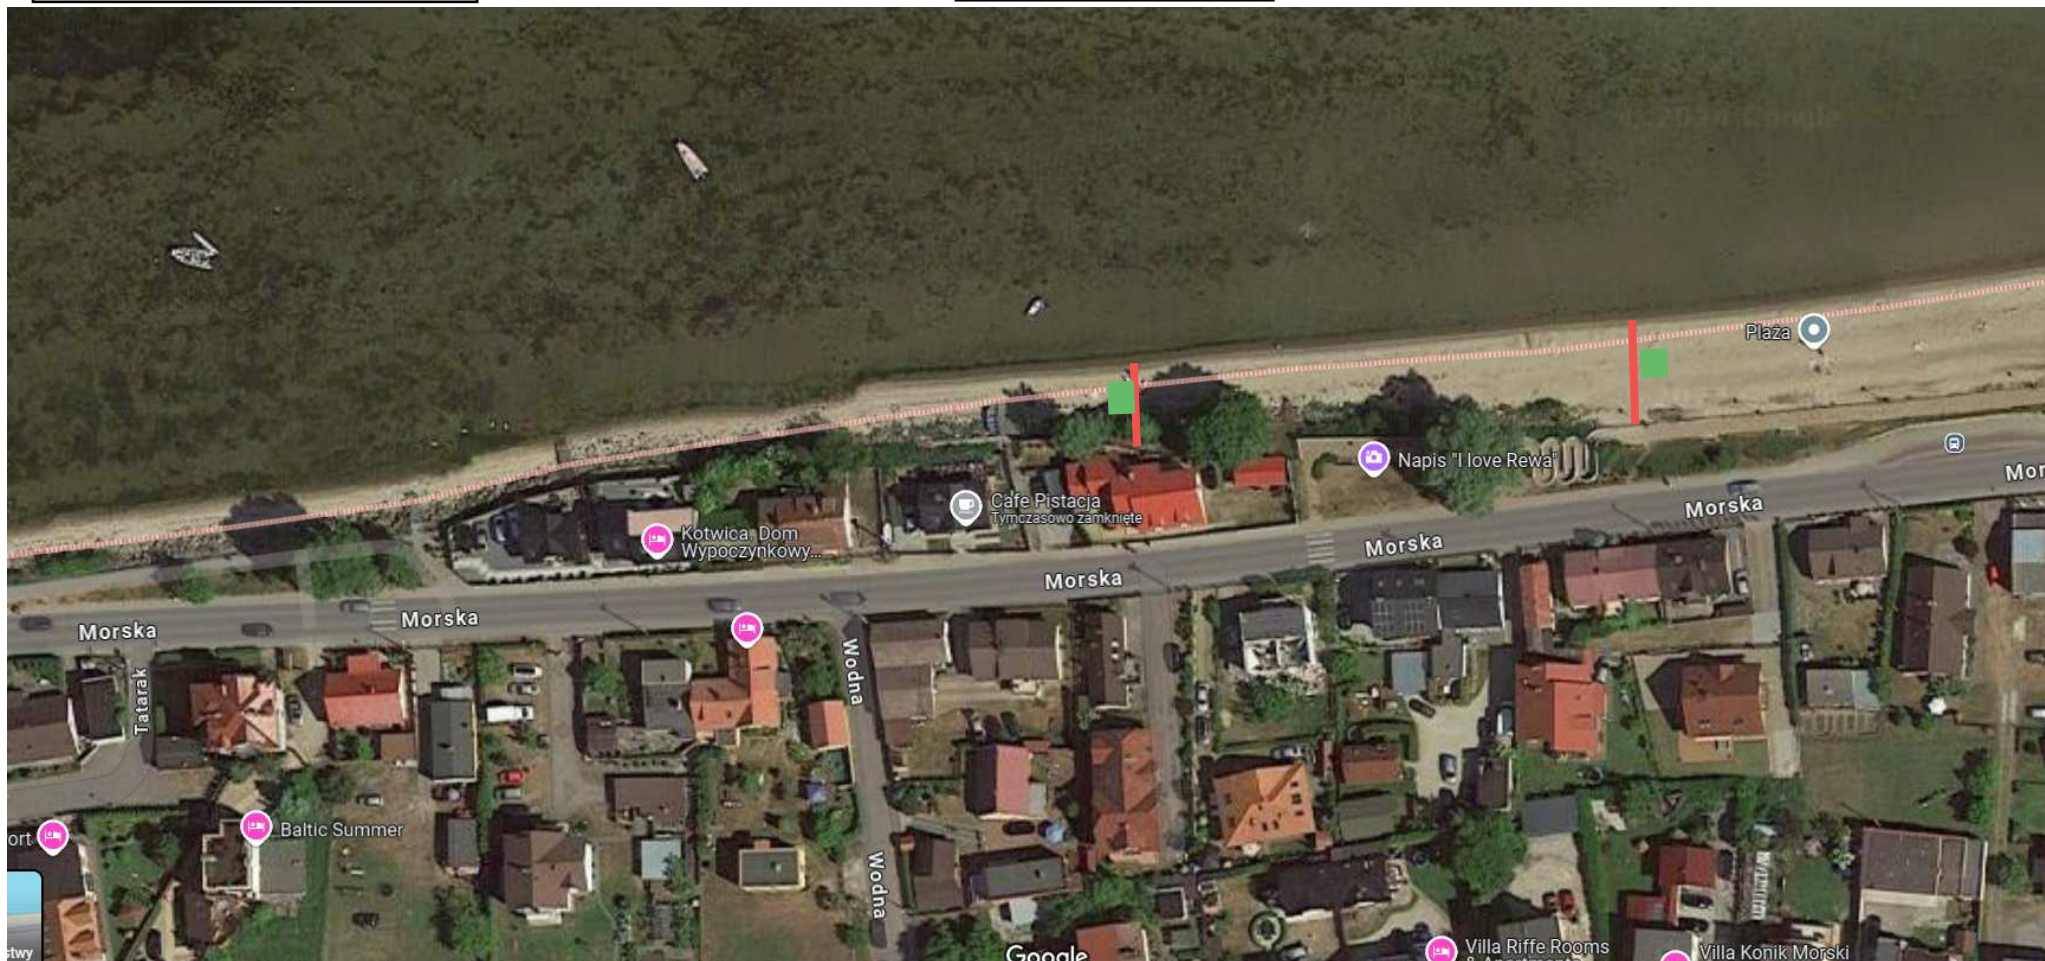

■ Tablice ostrzegawcze

— Wygradzona część placu budowy w odcinkach