


Odcinek 2 - realizacja od 10.2025

Kierunek wykonywania
opaski w odcinkach

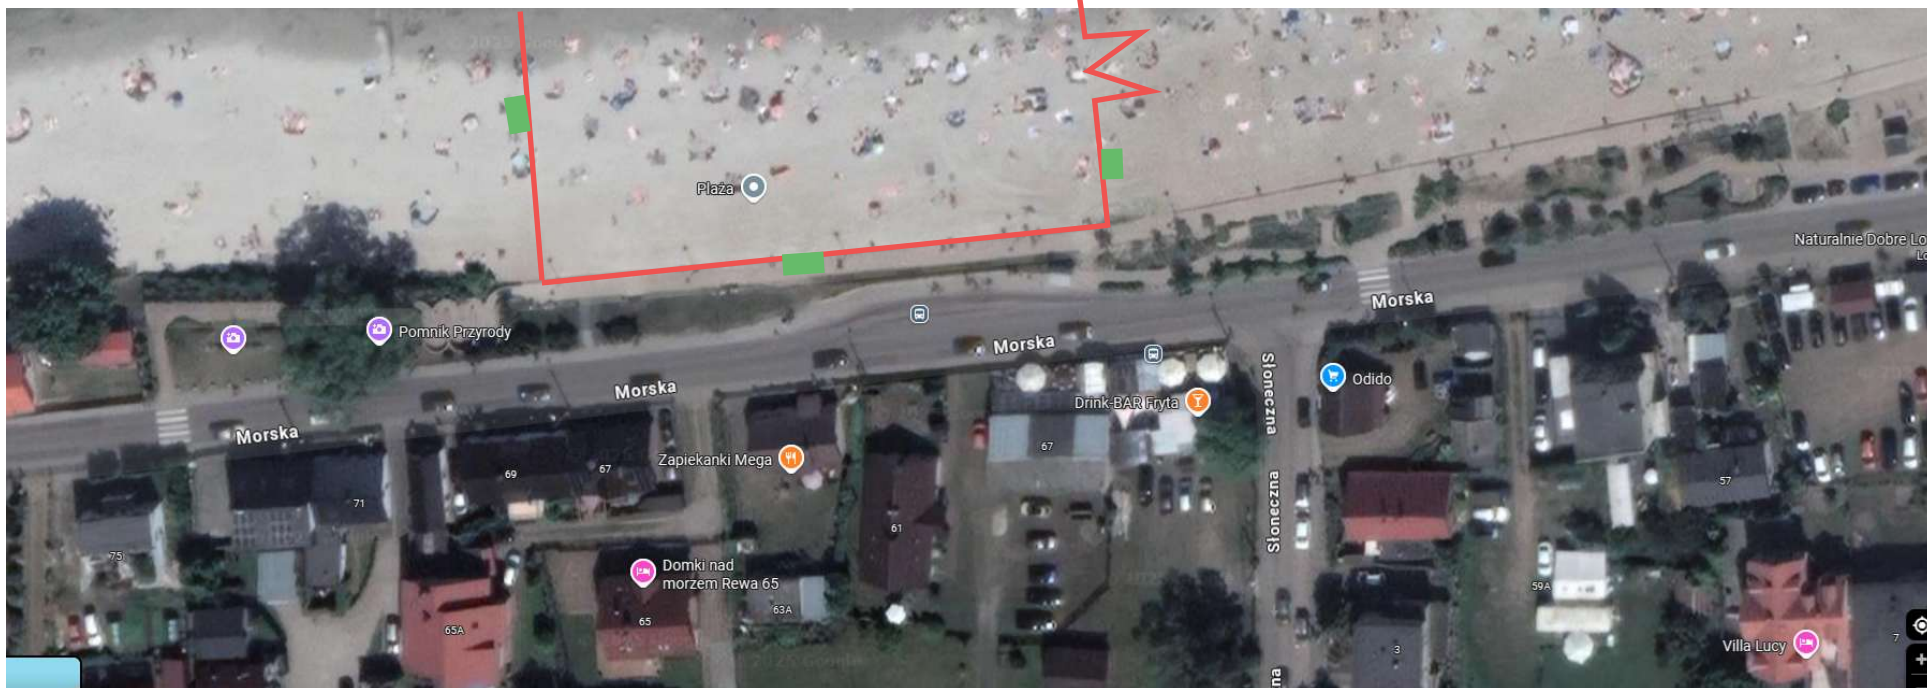

■ Tablice ostrzegawcze

— Wygrodzona część placu budowy w odcinkach