



LOKALIZACJA INWESTYCJI

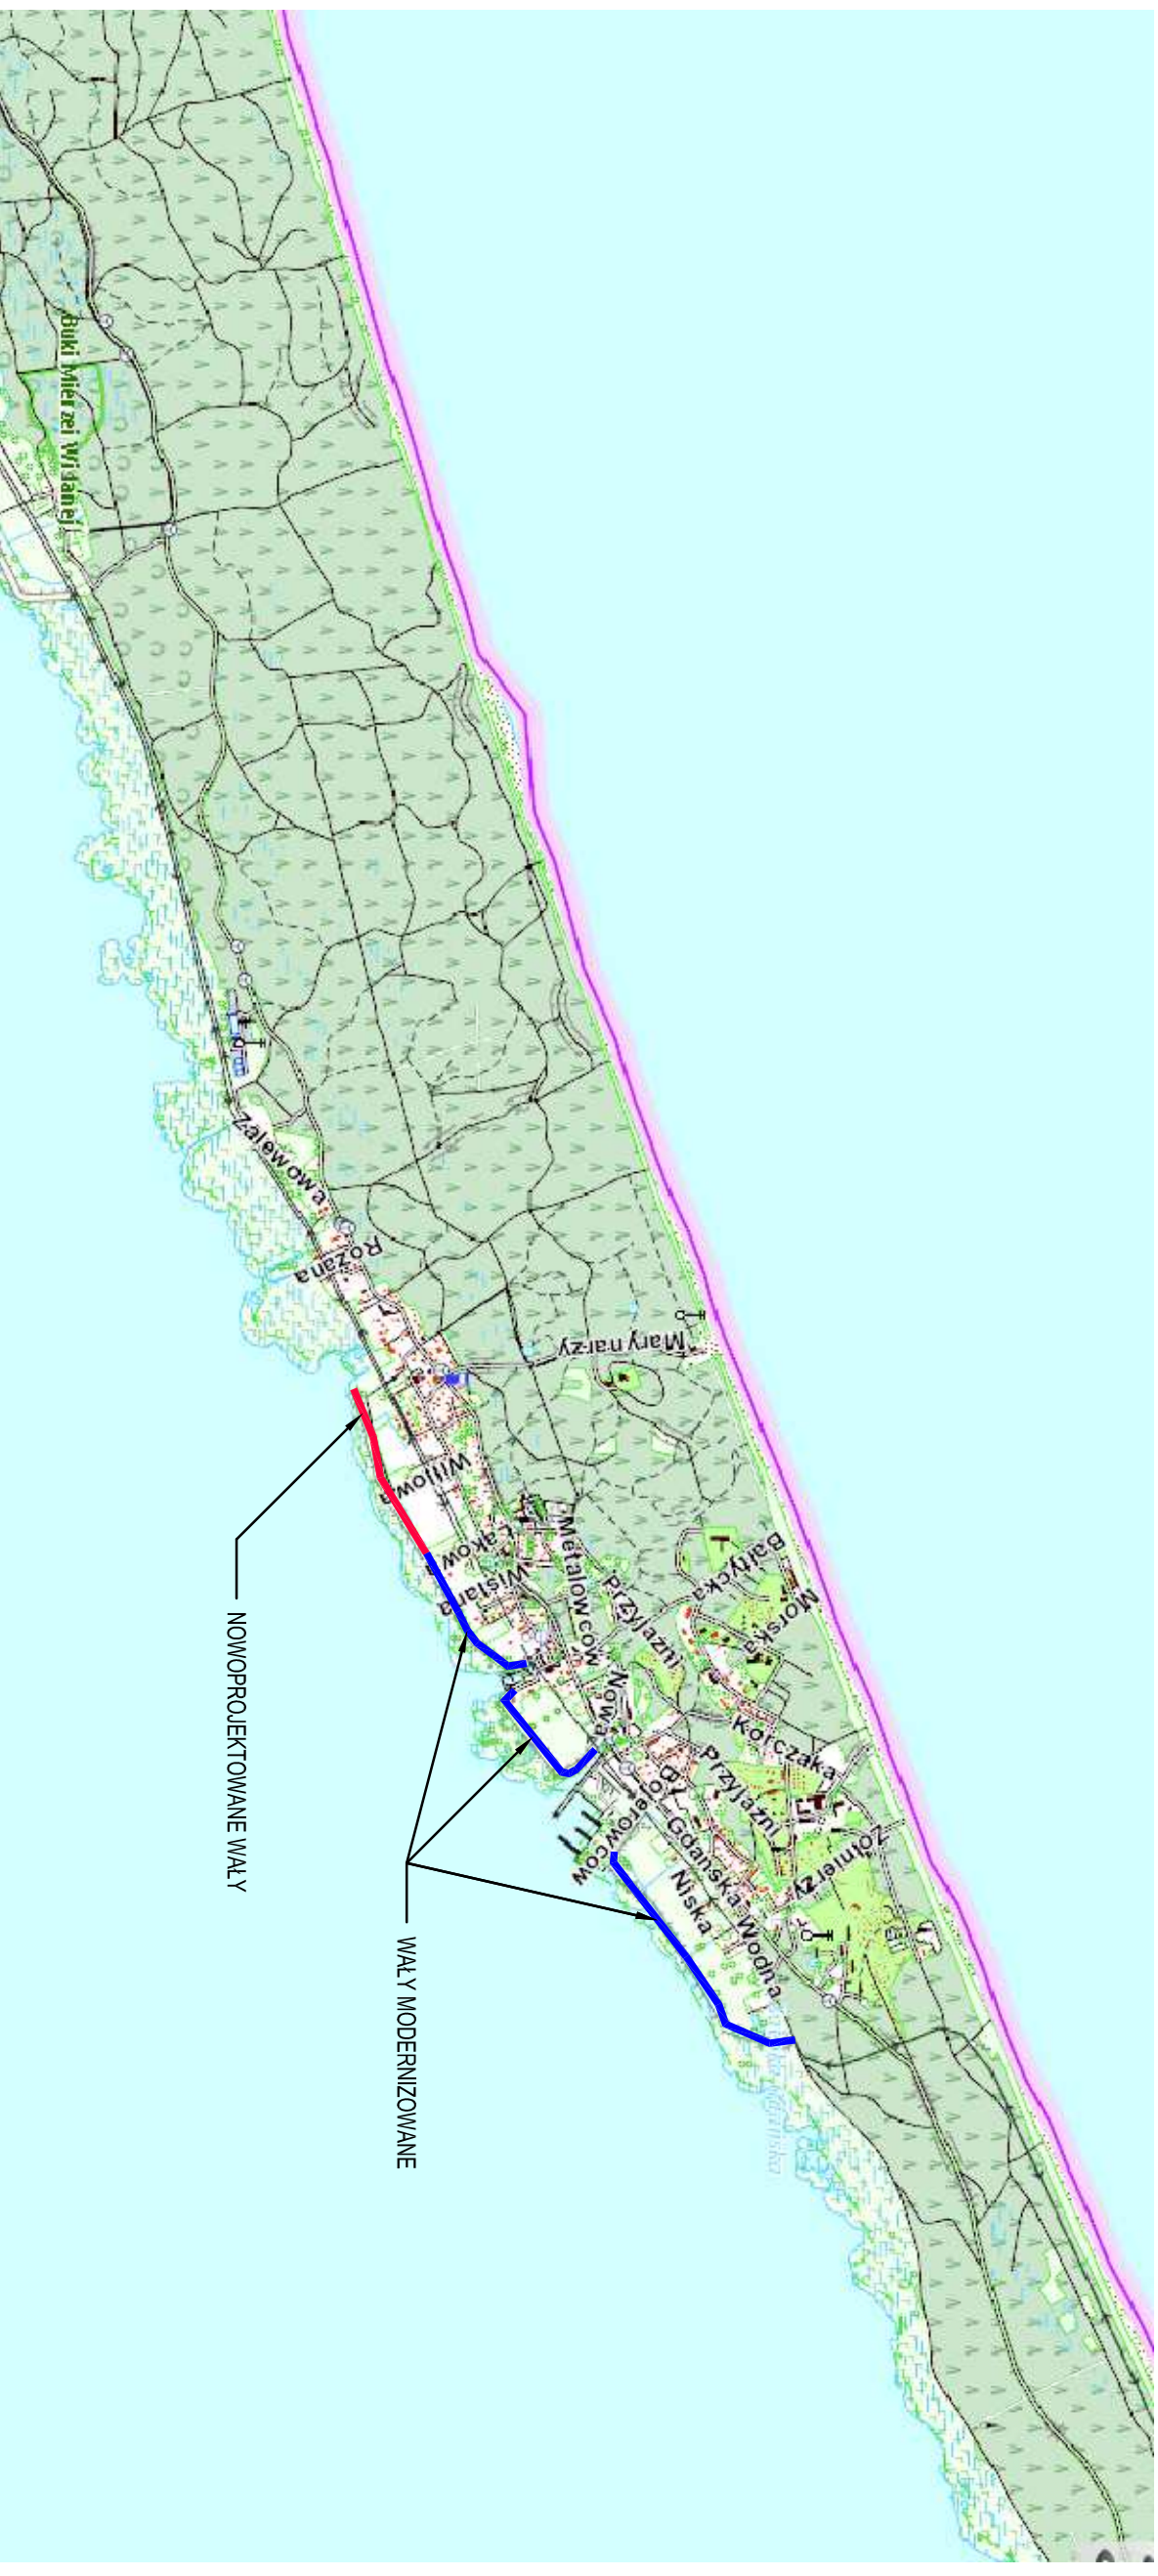

	Biuro Projektowe:		"ELJOT" B.L. JAROSZ		data:		
	Inwestor:		URZĄD MORSKI W GDYNII UL. OCELOWSKIEGO 10, 81-308 GDYNIA		branża: hydroinżynieria		
	projektował:		podpis:		data: 08.2016		
mgr inż. Donat Łęgek upr. nr POM/0130/PWOK/12				nazwa inwestycji: MODERNIZACJA ISTNIEJĄCYCH WAŁÓW PRZECIWPOMODZIOWYCH ORAZ BUDOWA NOWYCH WAŁÓW I PRZEGROD PRZECIWPOMODZIOWYCH W KRYNICY MORSKIEJ		skala:	
opracowanie:							
sprawdzający:				nazwa rysownika:		nr rysunku:	
mgr inż. Sebastian Demczyński upr. nr POM/540/PWOK/09				LOKALIZACJA INWESTYCJI		1	