


Zatoka Gdańska

Mierzeja Wiśłana

Zalew Wiśłany

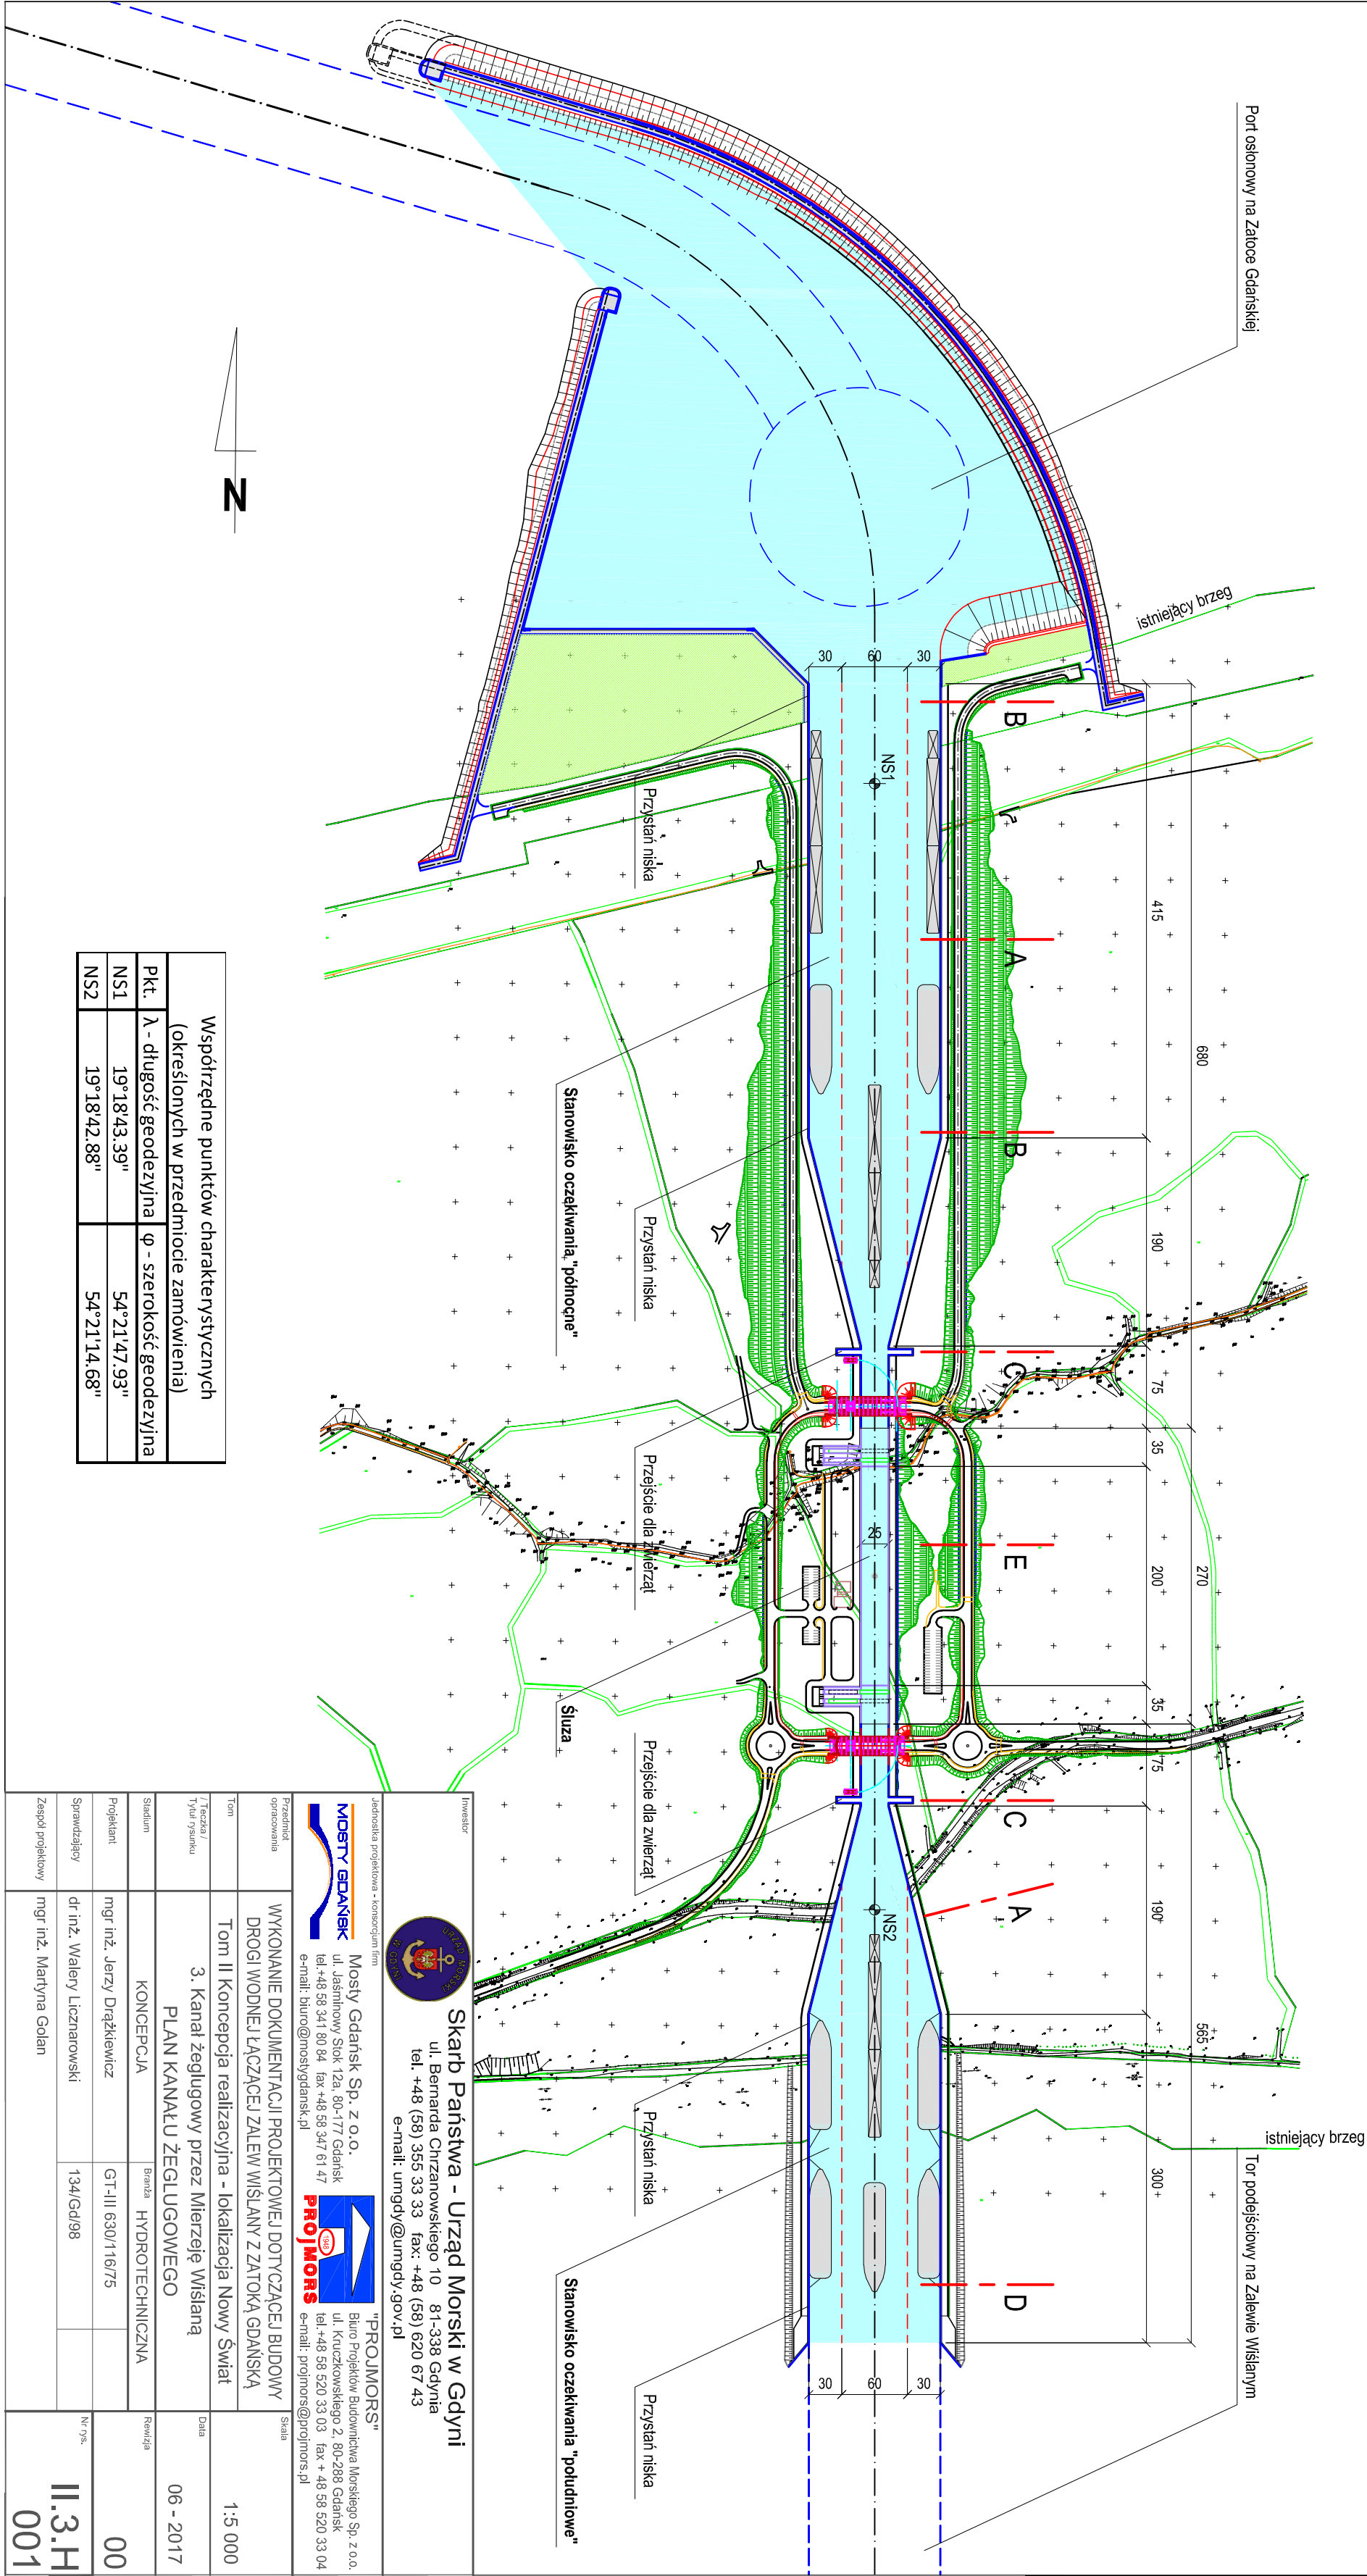

Współrzędne punktów charakterystycznych (określonych w przedmiocie zamówienia)		
Pkt.	λ - długość geodezyjna	φ - szerokość geodezyjna
NS1	19°18'43.39"	54°21'47.93"
NS2	19°18'42.88"	54°21'14.68"

Investor		Skarb Państwa - Urząd Morski w Gdyni	
ul. Jasniniowy Stok 12a, 80-177 Gdańsk		ul. Bernarda Chrzastowskiego 10, 81-338 Gdynia	
tel. +48 58 341 80 84 fax +48 58 347 61 47		tel. +48 (58) 355 33 33 fax: +48 (58) 620 67 43	
e-mail: biuro@mostygdańsk.pl		e-mail: umgdy@umgdy.gov.pl	
Jednostka projektowa - konsorcjum firm		"PROJIMORS"	
ul. Jasniniowy Stok 12a, 80-177 Gdańsk		Biuo Projektów Budownictwa Morskiego Sp. z o.o.	
tel. +48 58 341 80 84 fax +48 58 347 61 47		ul. Kruczkowskiego 2, 80-288 Gdańsk	
e-mail: biuro@mostygdańsk.pl		tel. +48 58 520 33 03 fax + 48 58 520 33 04	
e-mail: projimors@projimors.pl		e-mail: projimors@projimors.pl	
Przedmiot opracowania		WYKONANIE DOKUMENTACJI PROJEKTOWEJ DOTYCZĄCEJ BUDOWY DROGI WODNEJ ŁĄCZĄCEJ ZALEW WIŚLANY Z ZATOKĄ GDAŃSKĄ	
Tom		Tom II Koncepcja realizacji przez Mierzeję Wiślaną	
Tytuł rysunku		3. Kanał żeglugowy przez Mierzeję Wiślaną	
Stanium		KONCEPCJA	
Projektant		mgr inż. Jerzy Drążkiewicz	
Sprawdzający		dr inż. Walery Licznarowski	
Zespół projektowy		mgr inż. Martyna Gołań	
Skala		1:5 000	
Data		06 - 2017	
Rozwija		00	
Nr rys.		II.3.H 001	