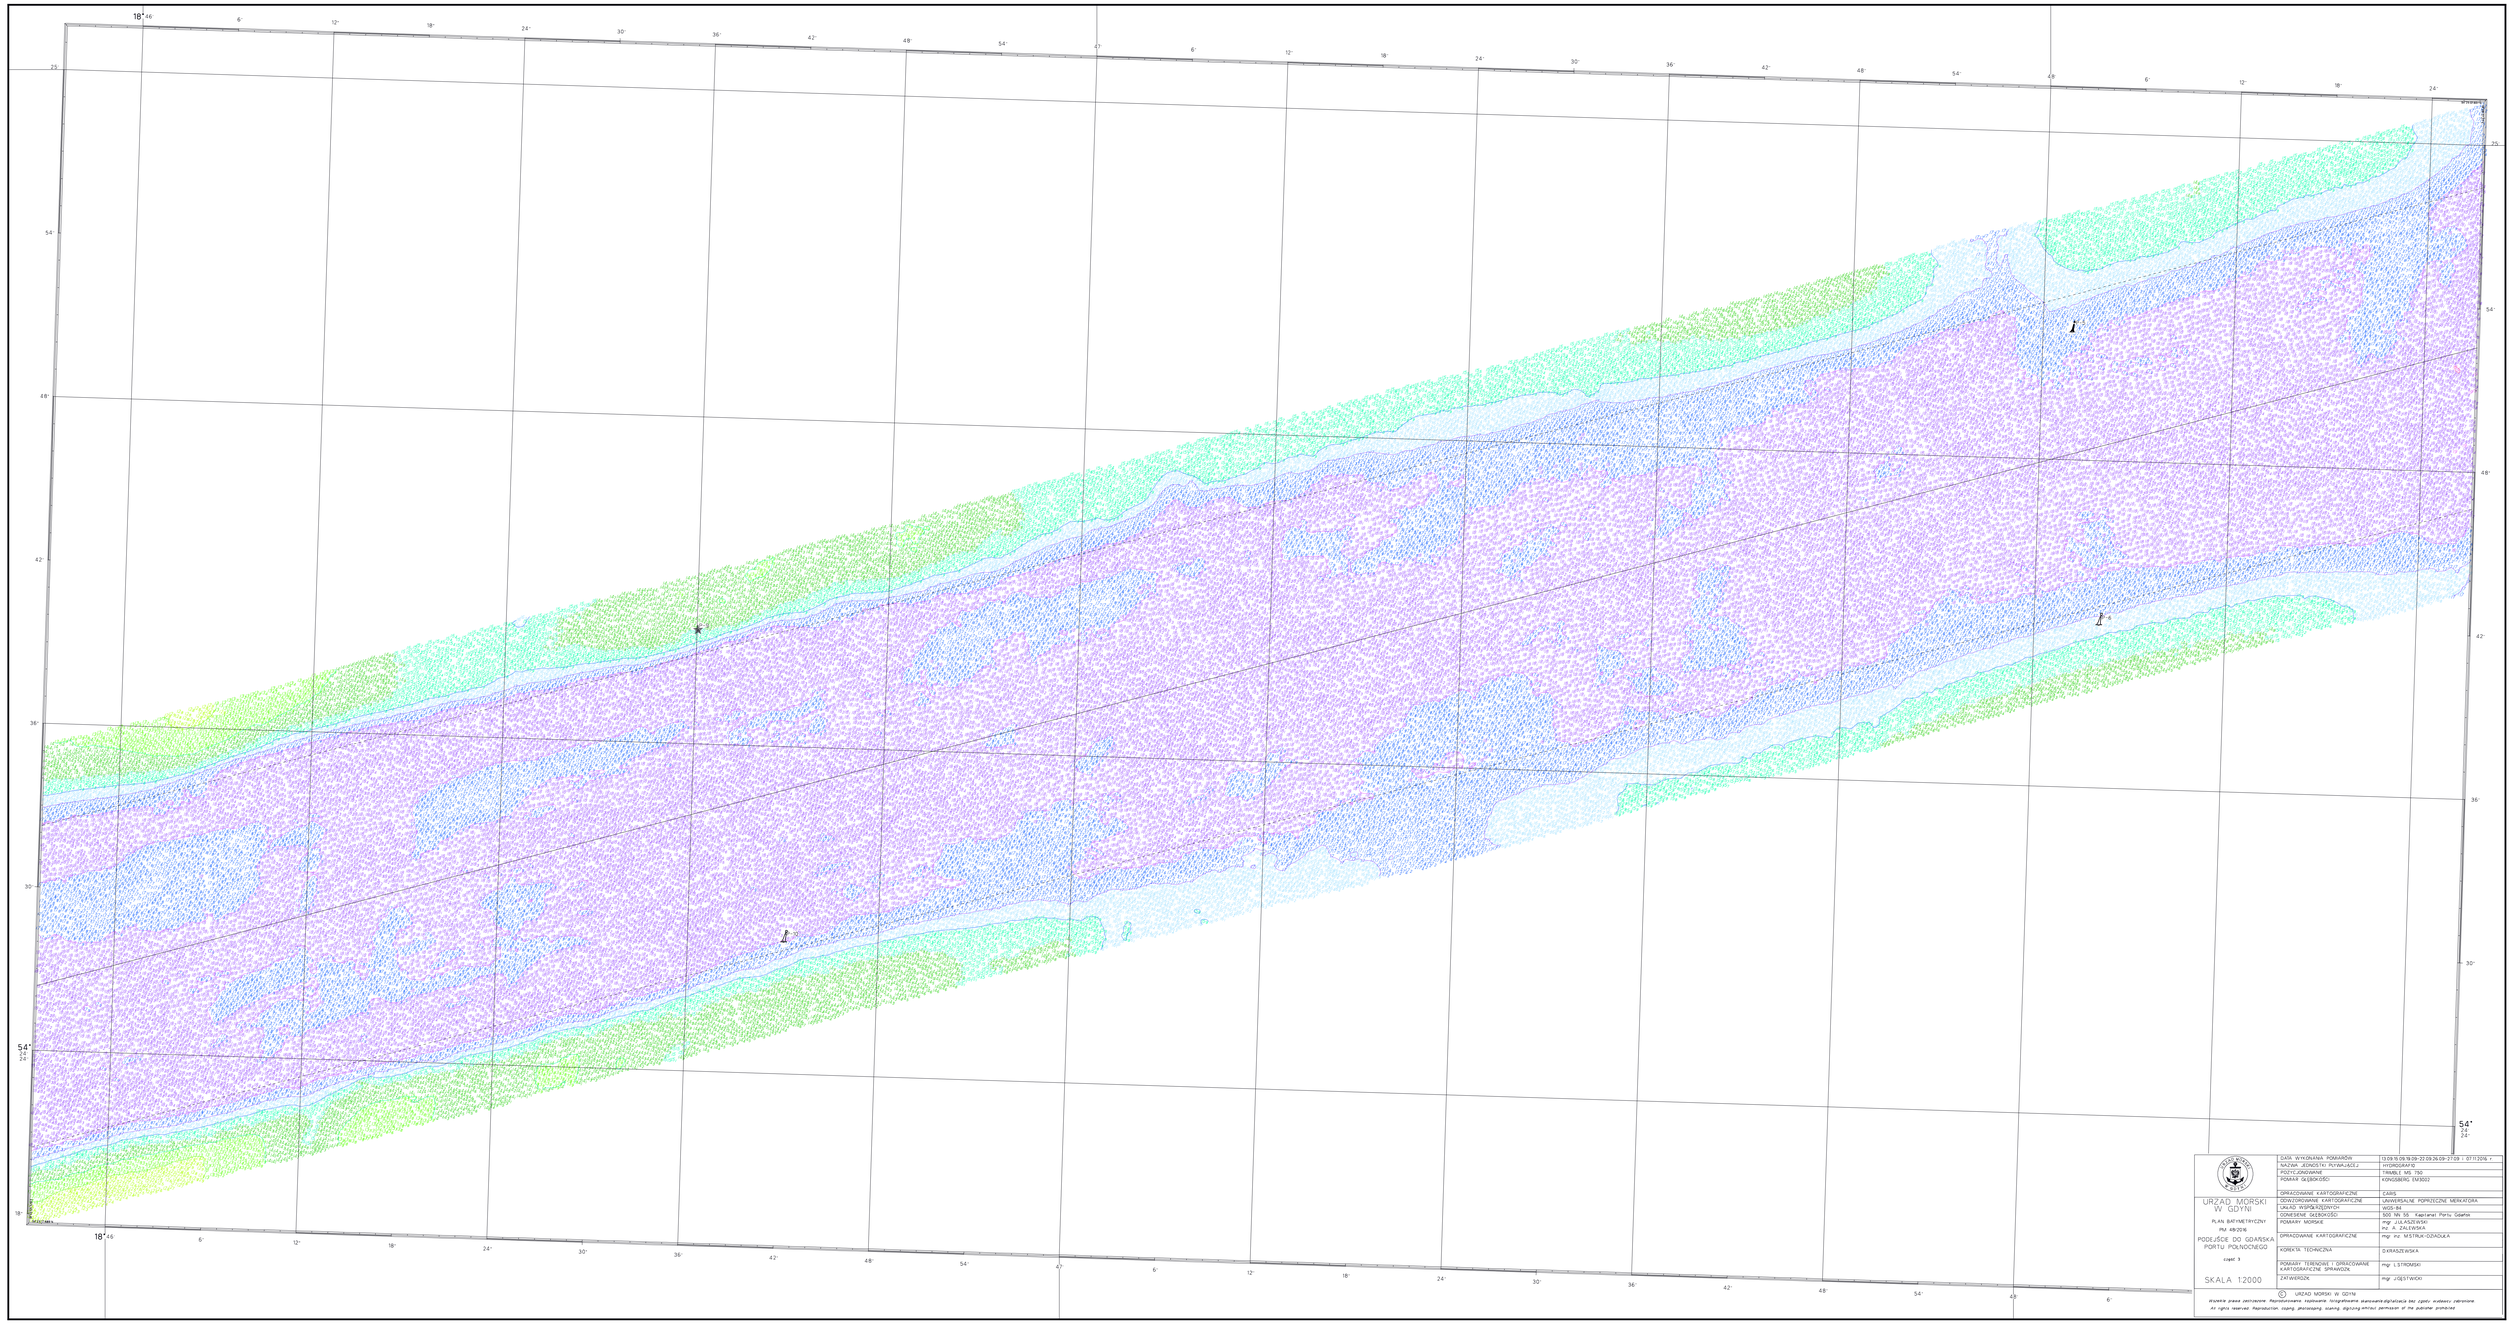


URZĄD MORSKI W GDYNI	DATA WYKONANIA POMIARÓW	13.09.10.09.19.09-22.09.26.09-27.09 r. 07.11.2016 r.
	NAZWA JEDNOSTKI PŁYWAJĄCEJ	HYDROGRAFIA
	POZYCJONOWANIE	TRIMBLE MS 750
	POMIAR GŁĘBOKOŚCI	KONGSBERG EM3002
	OPRACOWANIE KARTOGRAFICZNE	CARIS
	ODWZOROWANIE KARTOGRAFICZNE	UNIWERSALNE POPRZECZNE MERKATORA
	UKŁAD WSPÓŁRZĘDNYCH	WGS-84
PLAN BATYMETRYCZNY PM 48/2016	ODNIESIENIE GŁĘBOKOŚCI	500 NN 55 Kapitanat Portu Gdańsk
	POMIARY MORSKIE	mgr J.LASZEWSKI mz. A. ZALEWSKA
PODEJŚCIE DO GDAŃSKA PORTU PÓŁNOCNEGO część 3	OPRACOWANIE KARTOGRAFICZNE	mgr inż. MISTRUK-DZIADUKA
	KOREKTA TECHNICZNA	D.KRASZEWSKA
SKALA 1:2000	POMIARY TERENOWE I OPRACOWANIE KARTOGRAFICZNE SPRAWDZIŁ	mgr J.STROMSKI
	ZATWIERDZIŁ	mgr J.GĘSTWICKI

© URZĄD MORSKI W GDYNI
Wszelkie prawa zastrzeżone. Reprodukowanie, rozpowszechnianie, kopiowanie standardowe digitalizacja bez zgody autorskiej zabronione.
All rights reserved. Reproduction, copying, photocopying, scanning, digitizing without permission of the publisher prohibited.