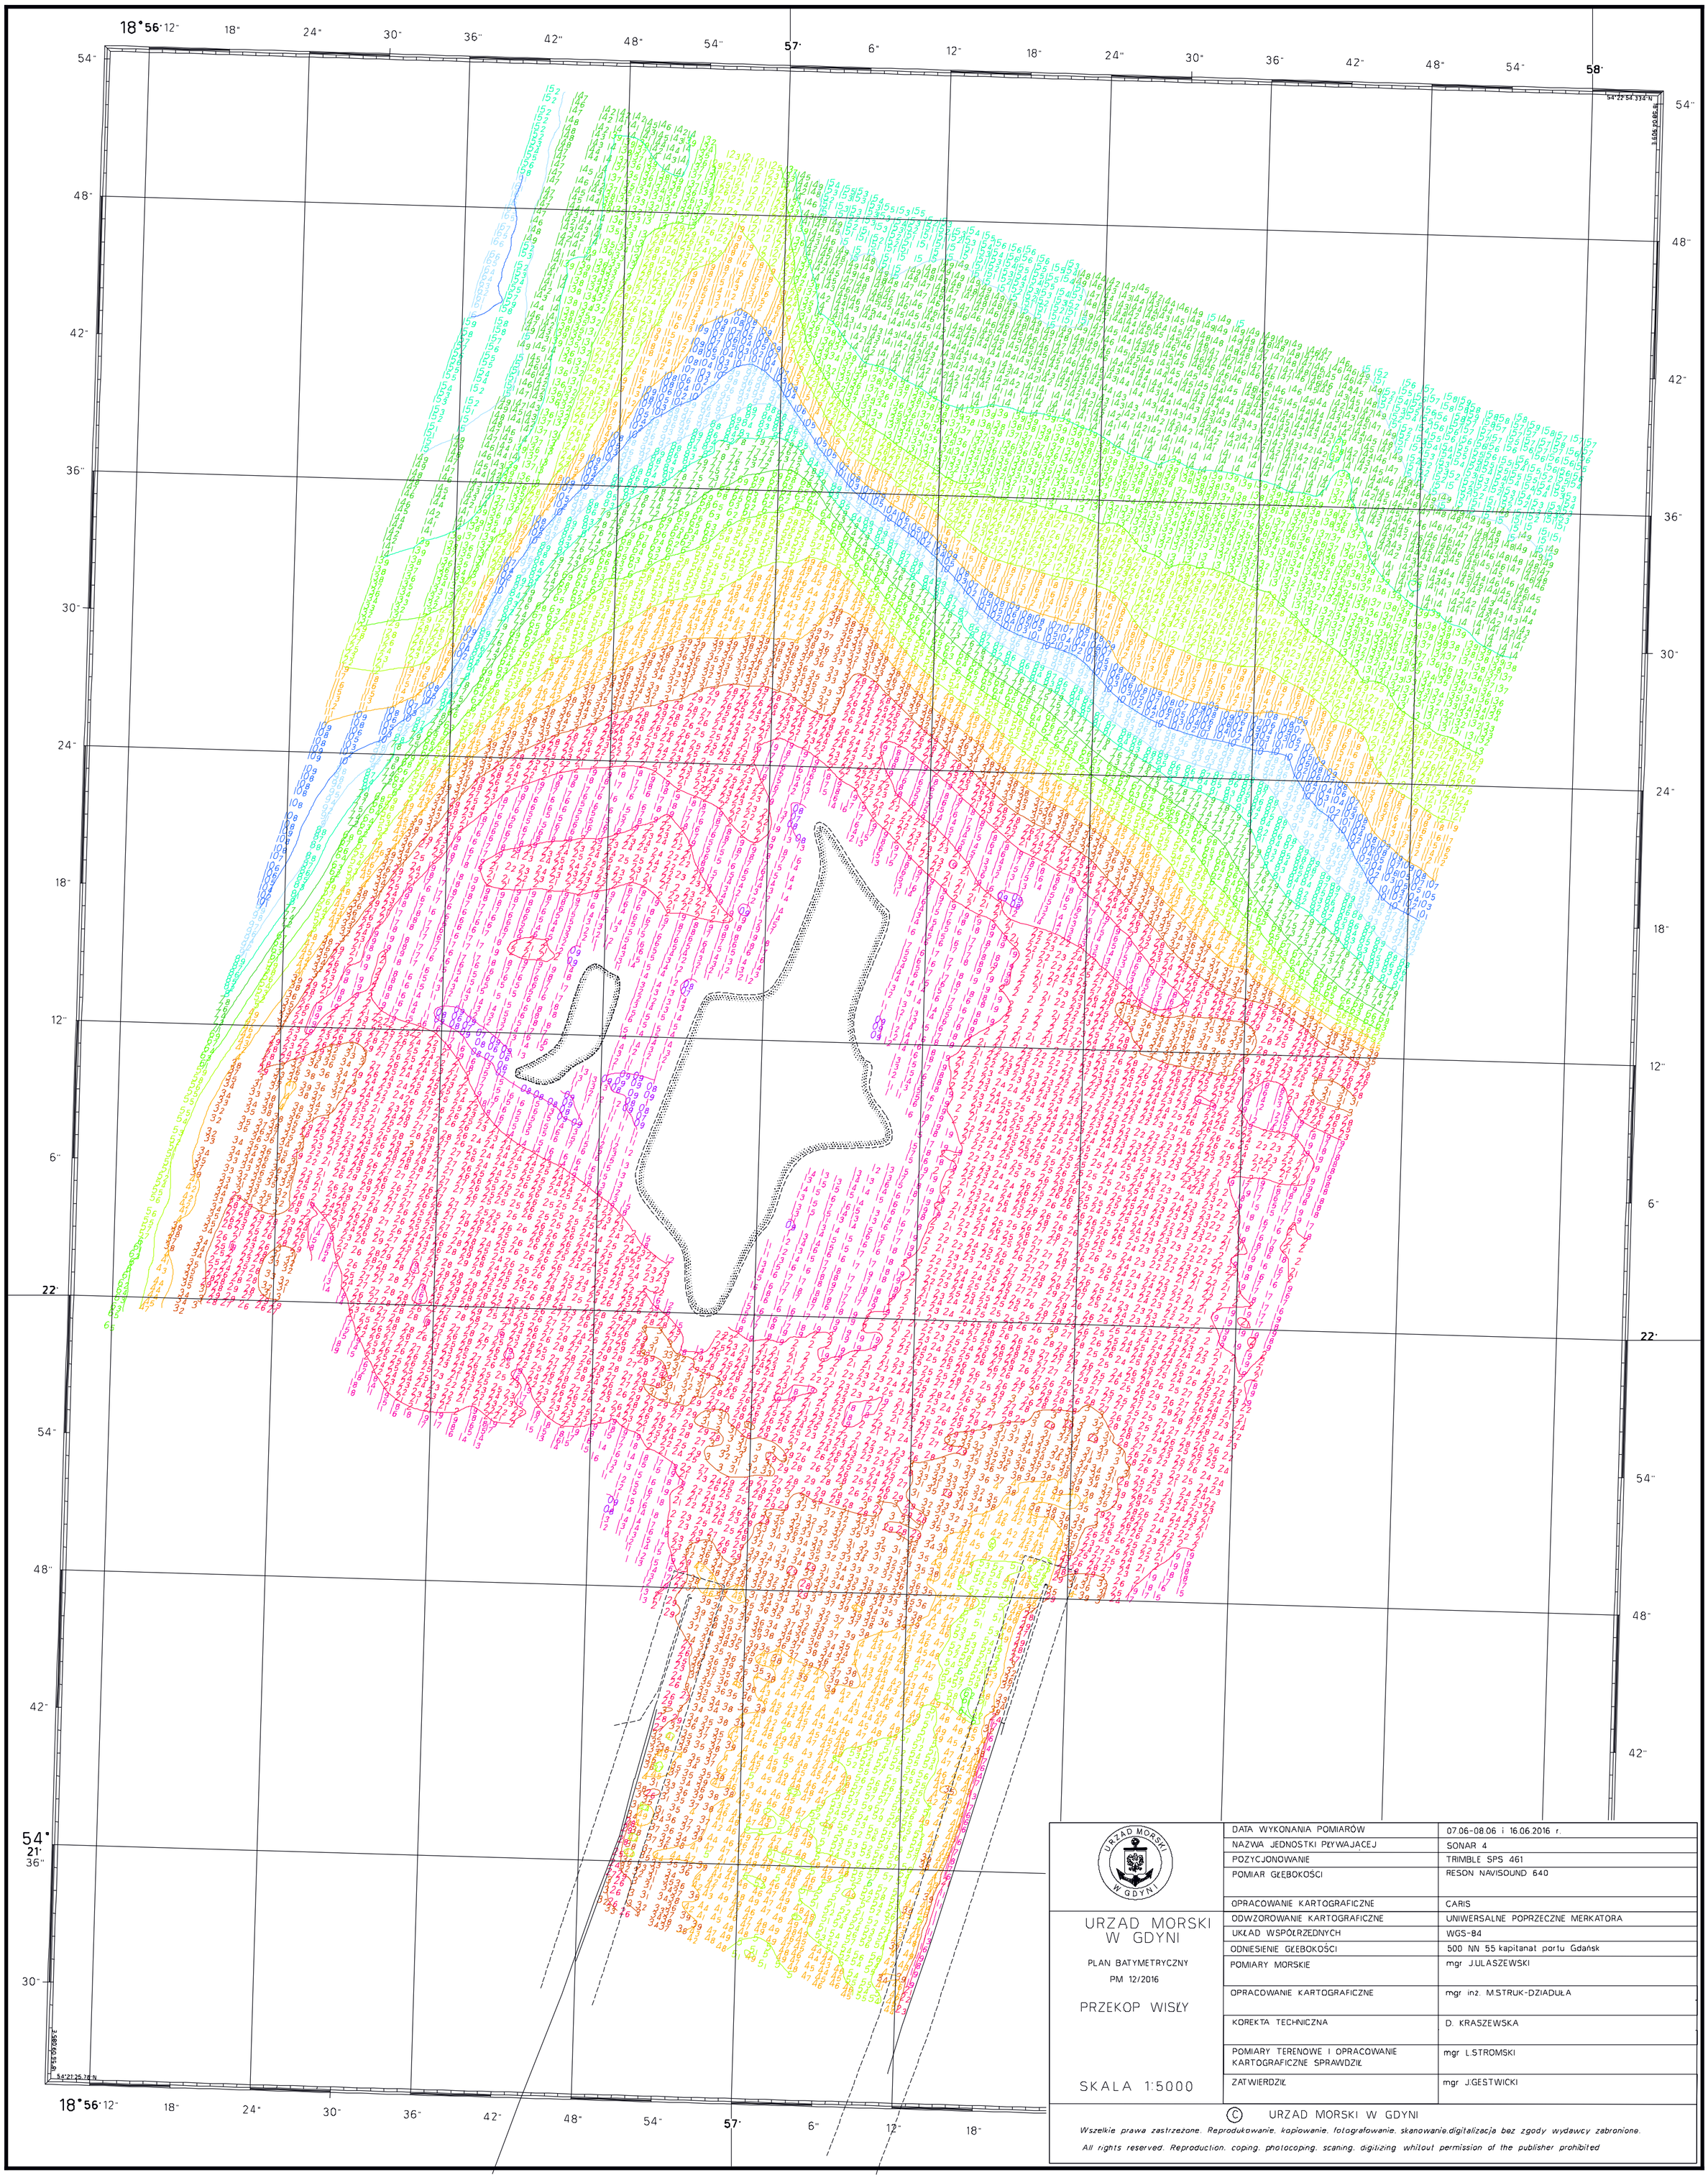


URZAD MORSKI W GDYNI	DATA WYKONANIA POMIARÓW	07.06-08.06 i 16.06.2016 r.
	NAZWA JEDNOSTKI PŁYWAJĄCEJ	SONAR 4
	POZYCJONOWANIE	TRIMBLE SPS 461
	POMIAR GŁĘBOKOŚCI	RESON NAVISOUND 640
	OPRACOWANIE KARTOGRAFICZNE	CARIS
URZAD MORSKI W GDYNI	ODWZOROWANIE KARTOGRAFICZNE	UNIWERSALNE POPRZECZNE MERKATORA
	UKŁAD WSPÓŁRZĘDNYCH	WGS-84
	ODNIESIENIE GŁĘBOKOŚCI	500 NN 55 kapitanat portu Gdańsk
PLAN BATYMETRYCZNY	POMIARY MORSKIE	mgr J.ULASZEWSKI
PM 12/2016	OPRACOWANIE KARTOGRAFICZNE	mgr inż. M.STRUK-DZIADUŁA
PRZEKOP WISŁY	KOREKTA TECHNICZNA	D. KRASZEWSKA
	POMIARY TERENOWE I OPRACOWANIE KARTOGRAFICZNE SPRAWDZIŁ	mgr L.STROMSKI
SKALA 1:5000	ZATWIERDZIŁ	mgr J.GESTWICKI

© URZAD MORSKI W GDYNI
Wszelkie prawa zastrzeżone. Reprodukowanie, kopiowanie, fotografowanie, skanowanie,digitalizacja bez zgody wydawcy zabronione.
All rights reserved. Reproduction, coping, photocoping, scaning, digitizing whitout permission of the publisher prohibited