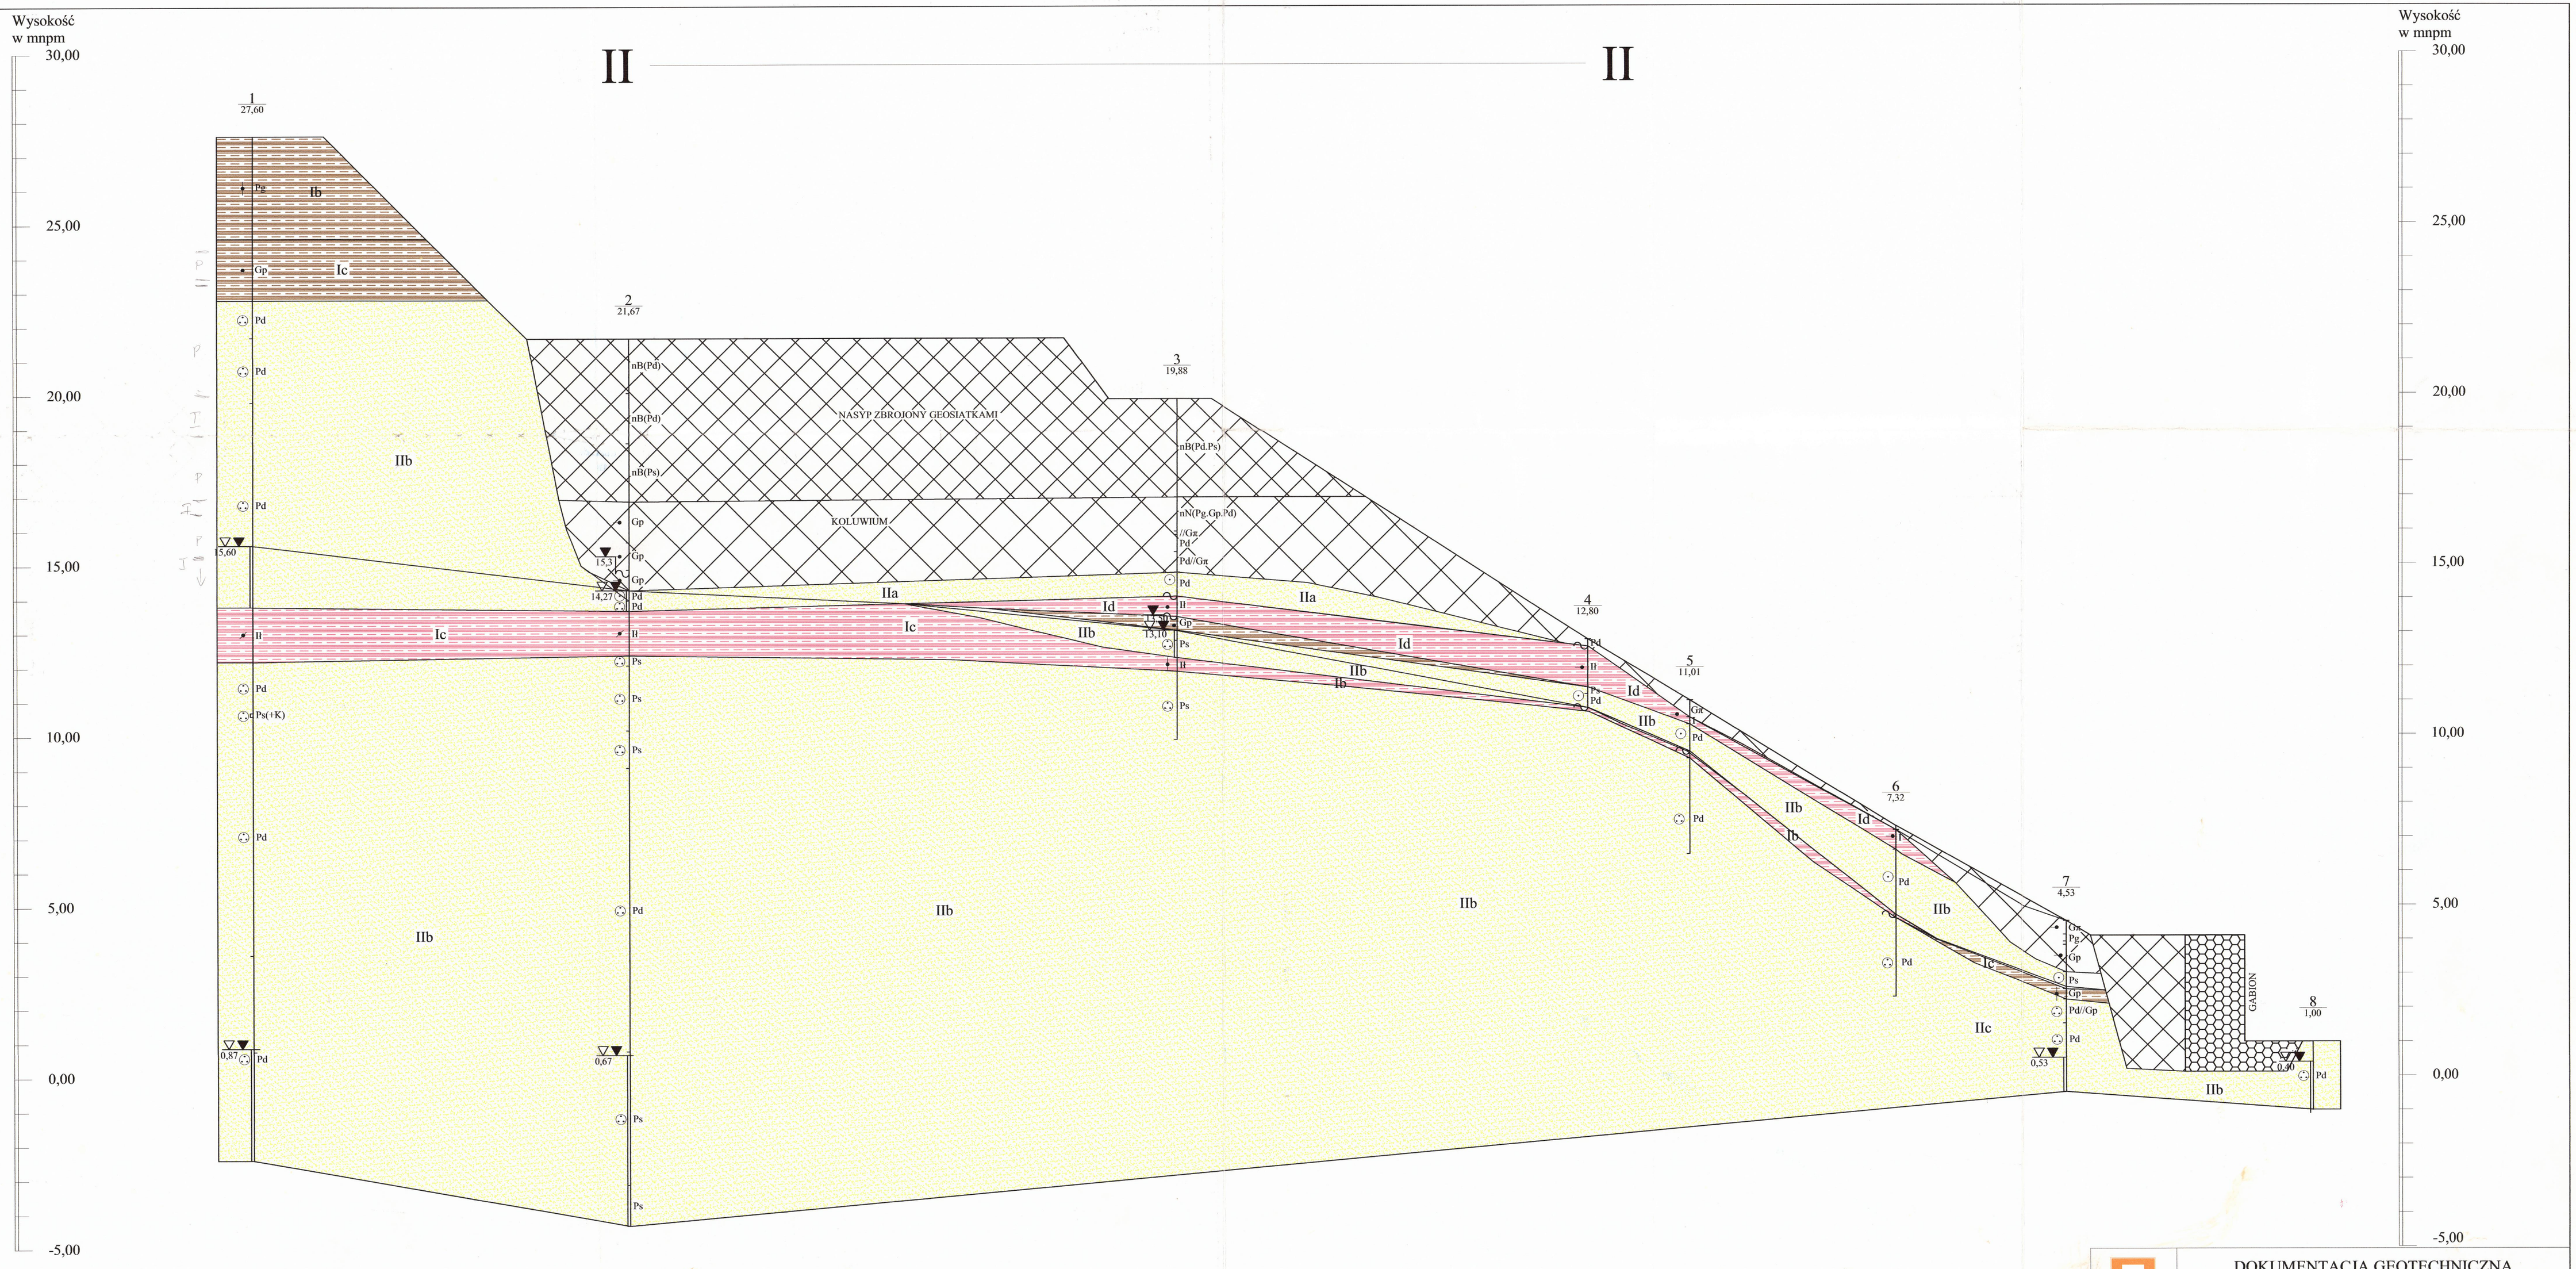

INGEO

DOKUMENTACJA GEOTECHNICZNA

Jastrzębia Góra - klif

PRZEKRÓJ GEOTECHNICZNY II-II

INWESTOR	Data	Nr umowy projektu
Urząd Morski w Gdyni	2009-03	DG/22/2009

	Tytuł	Imie i Nazwisko	Nr uprawnień	Podpis
PROJEKTOWAŁ	mgr inż.	Paweł Mohki	VII-1374	
	-	-	-	
	-	-	-	
	-	-	-	
SPRAWDZIŁ	mgr inż.	Wojciech Cieslak	VII-1356	

Skala: poz. 1:100, pion. 1:100

Nr załącznika: 4