


XVI

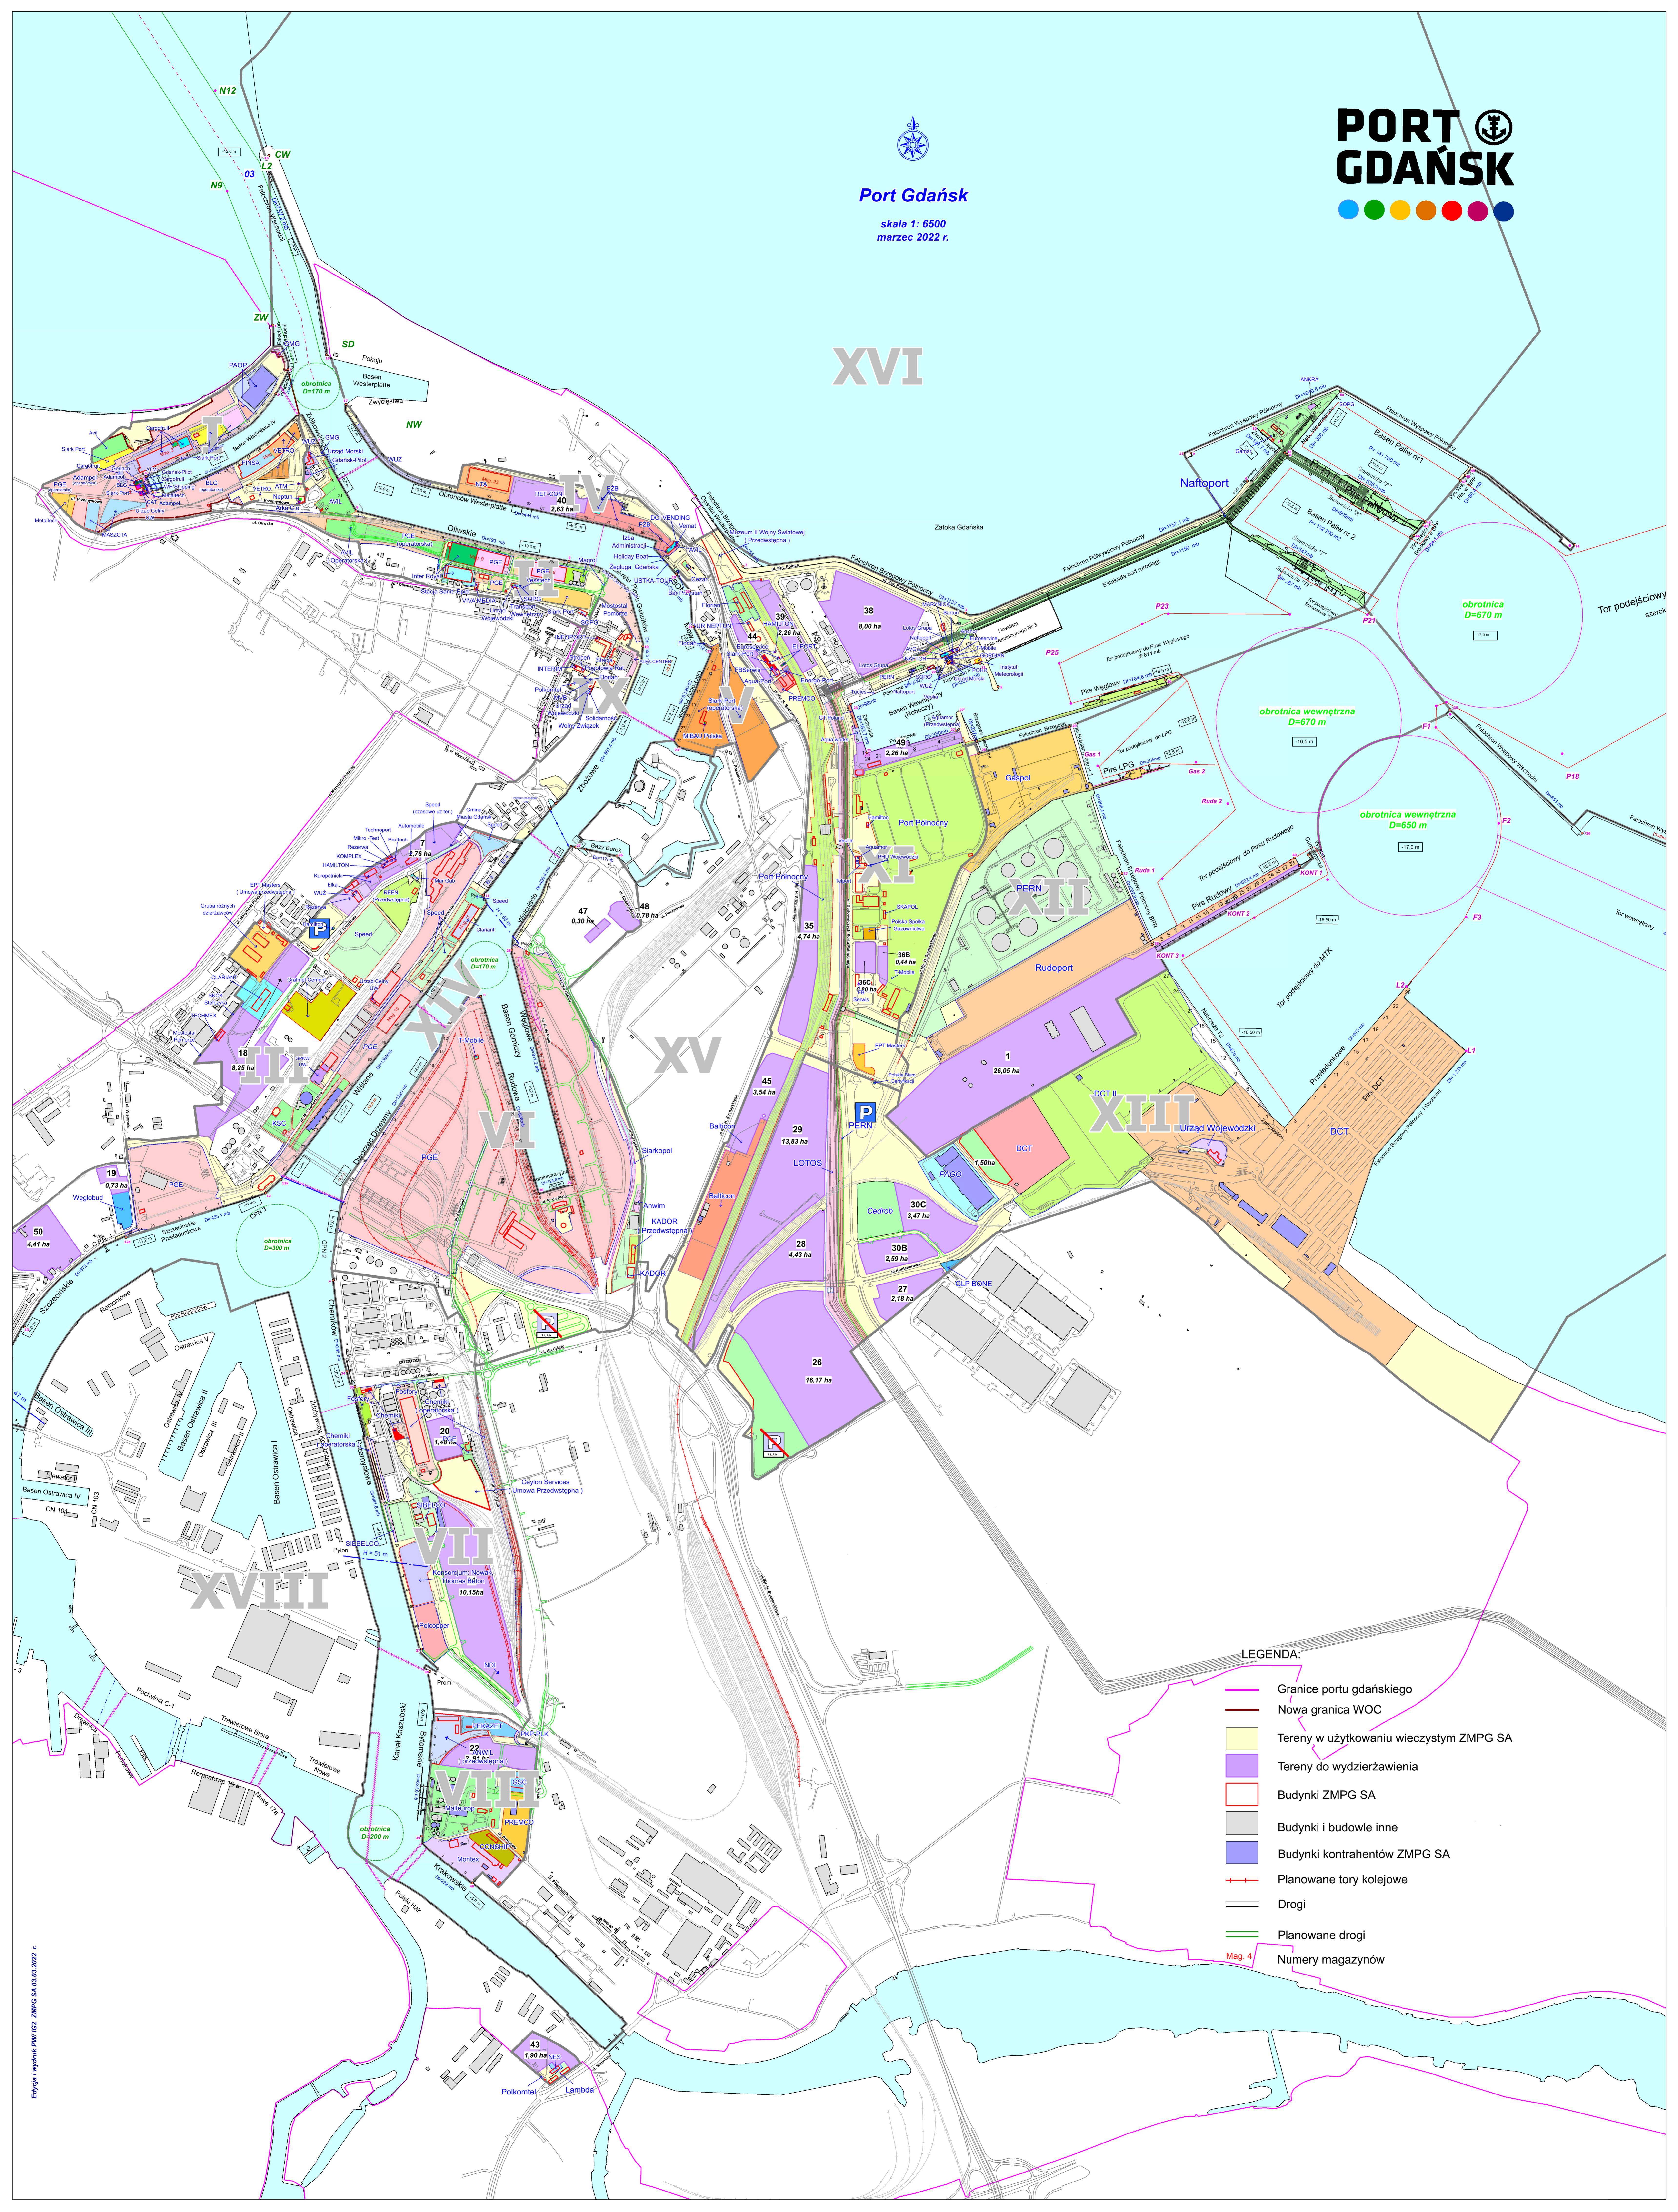

LEGENDA:

- Granice portu gdańskiego
- Nowa granica WOC
- Tereny w użytkowaniu wieczystym ZMPG SA
- Tereny do wydzierżawienia
- Budynki ZMPG SA
- Budynki i budowle inne
- Budynki kontrahentów ZMPG SA
- Planowane tory kolejowe
- Drogi
- Planowane drogi
- Numery magazynów