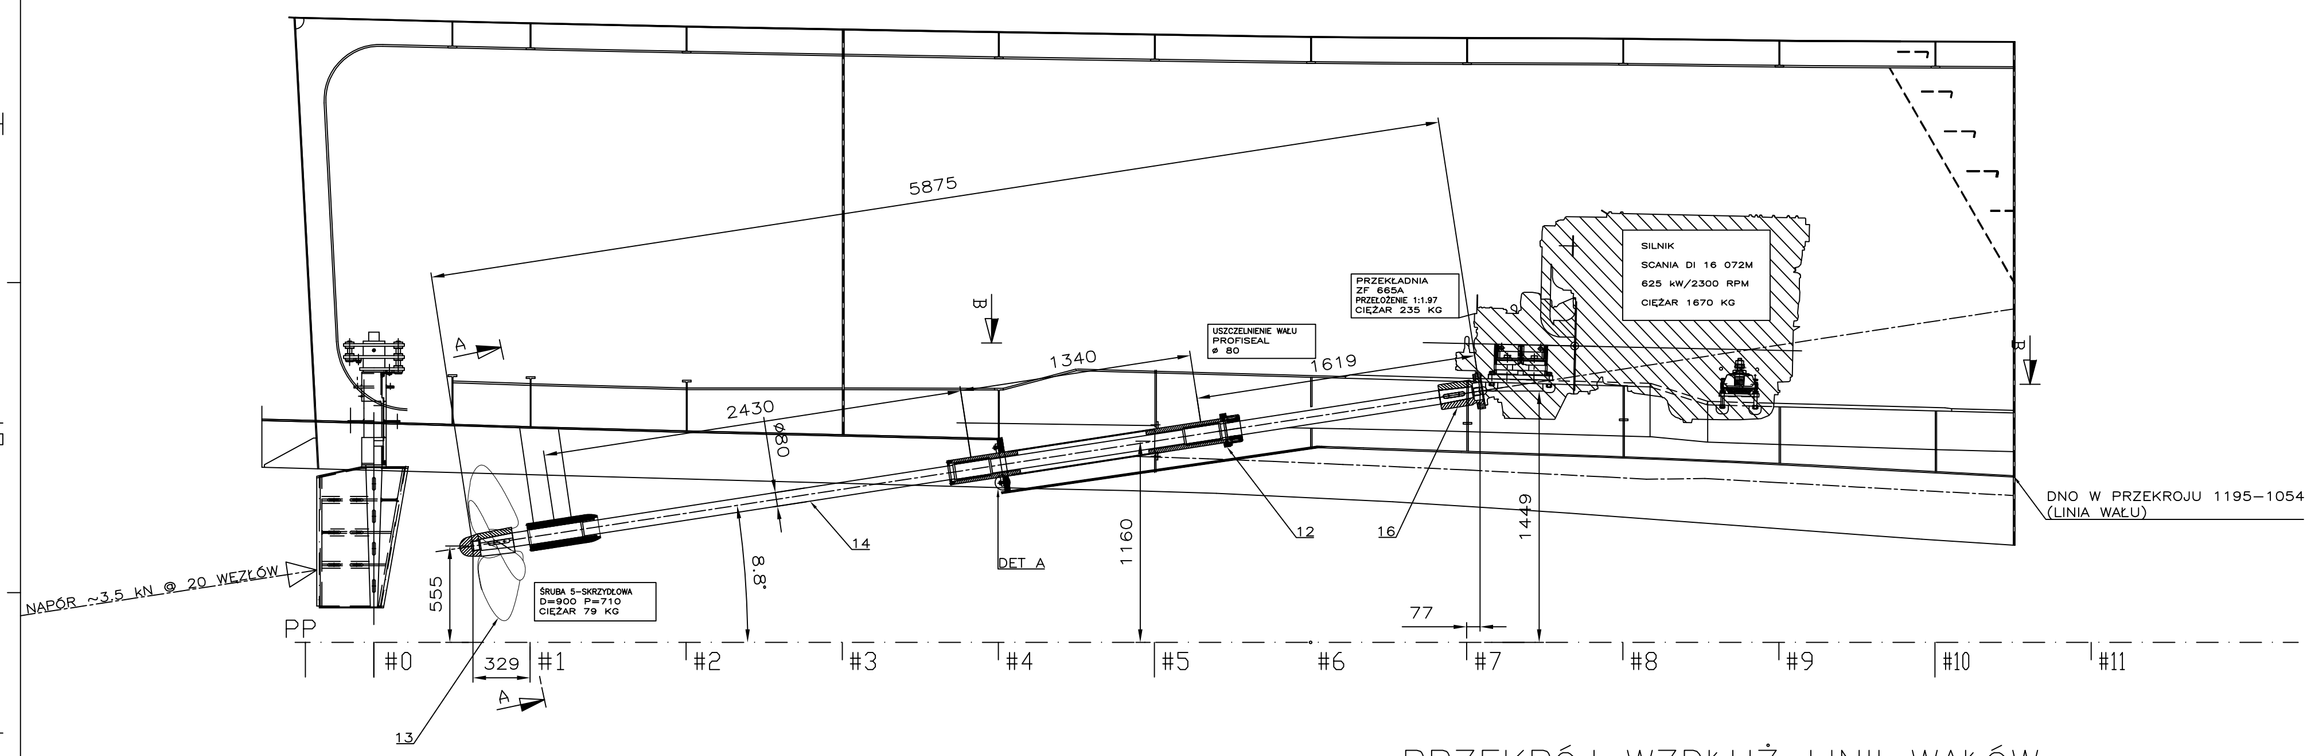

PRZEKRÓJ WZDŁUŻ LINII WAŁÓW

LB + PB LUSTRZANE ODBICIE

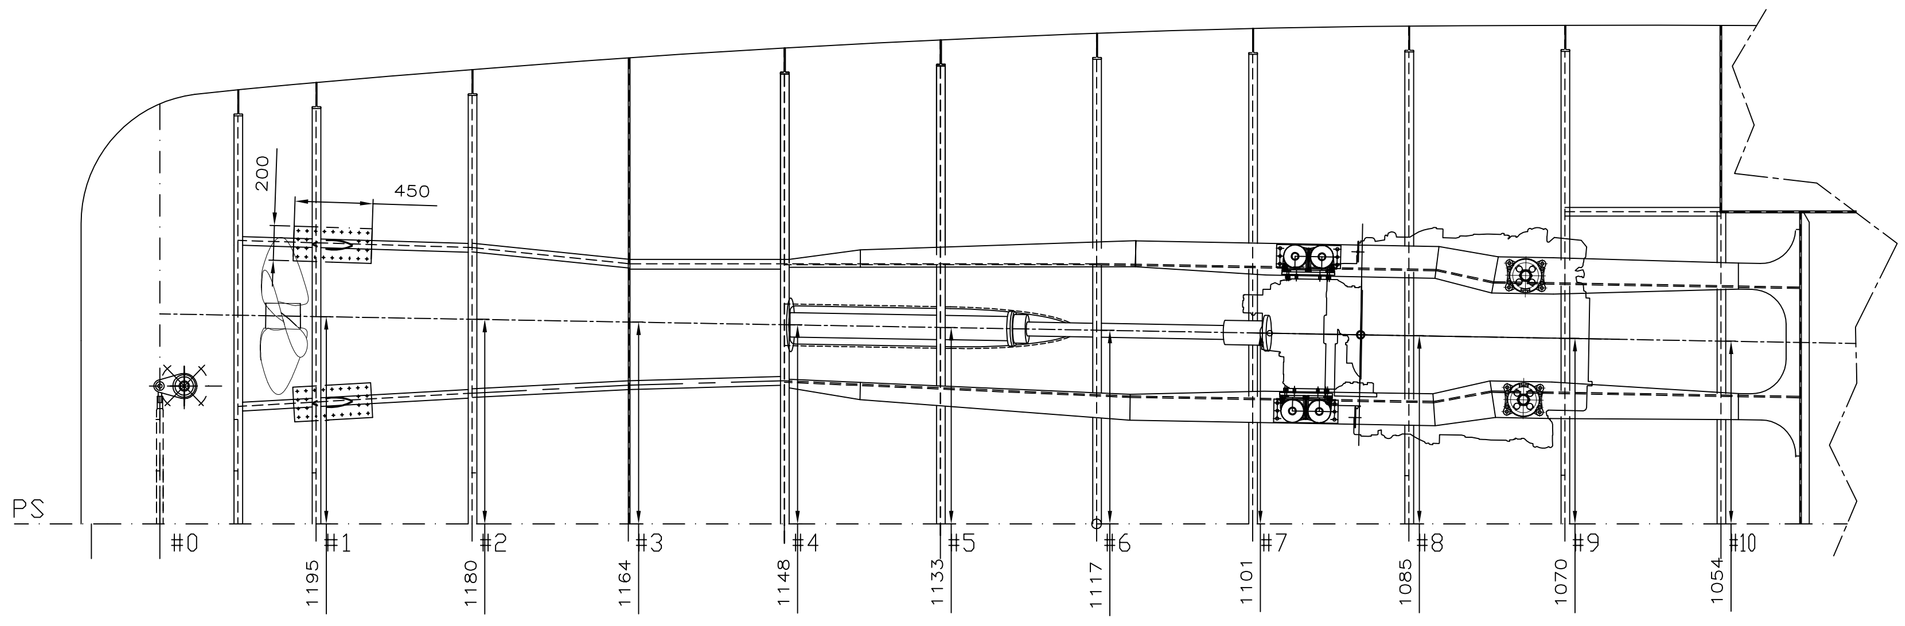

B – B

LB + PB LUSTRZANE ODBICIE

ZAWIESZENIE PRZEDNIEGO KOŃCA SILNIKA 1:5

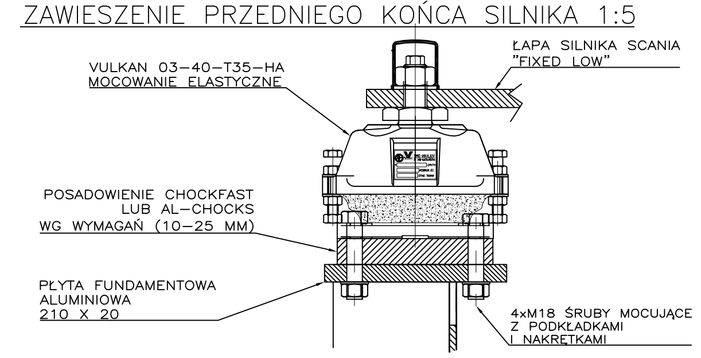

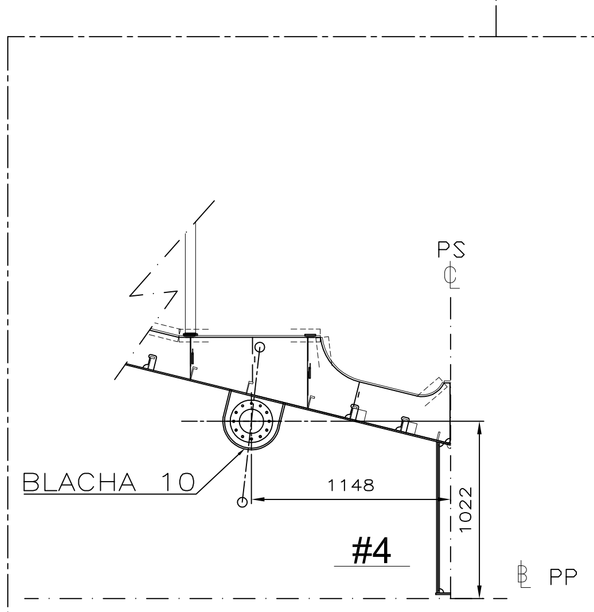

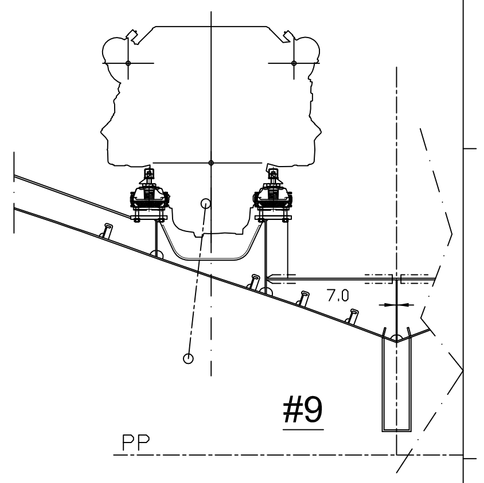

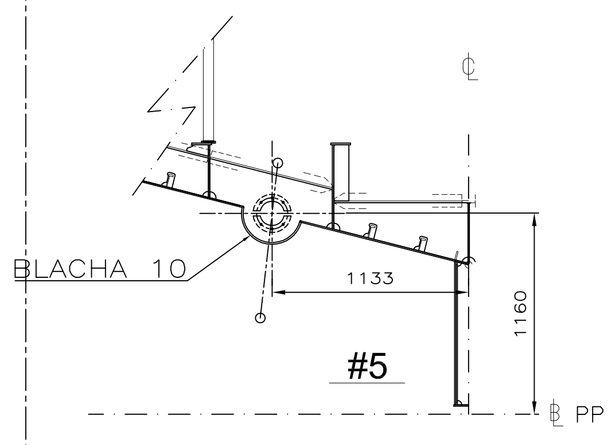

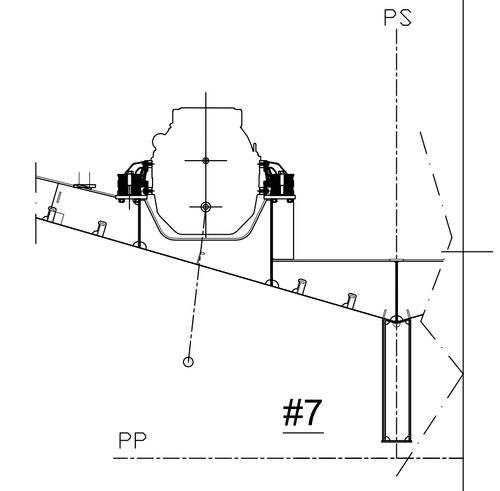

WSPORNIKI WAŁU 1:10

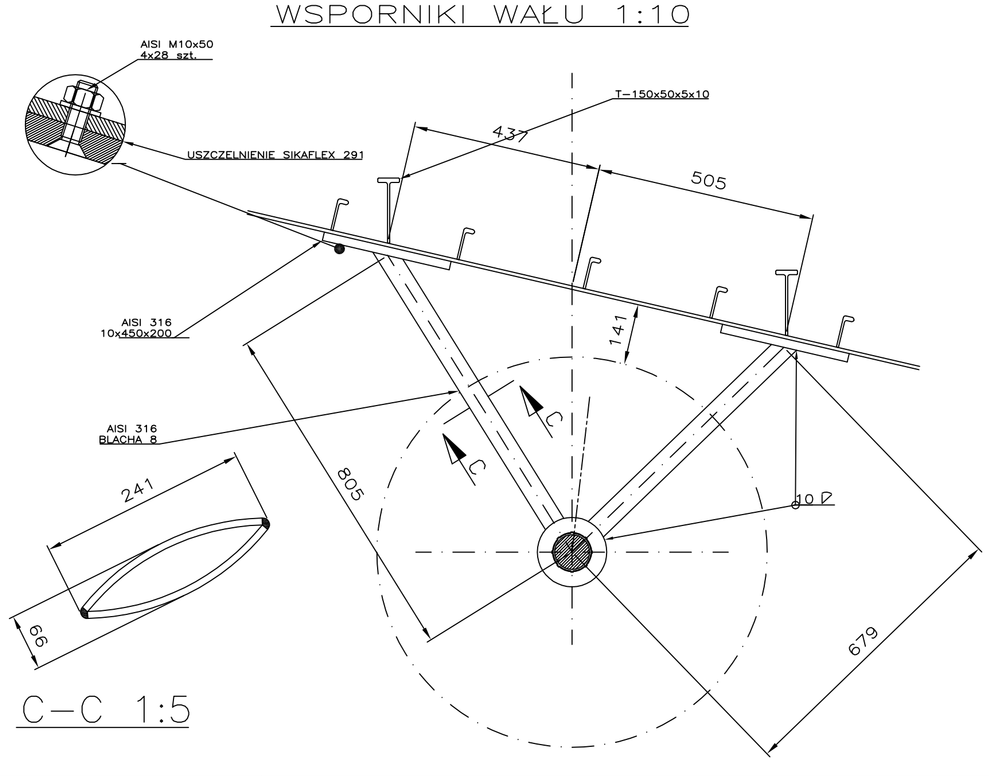

C–C 1:5

DETAL A

POŁĄCZENIE POCHWY WAŁU ŚRUBOWEGO Z KADŁUBEM 1:2.5

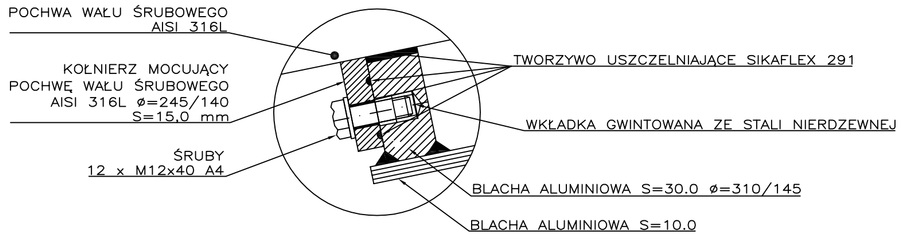

ZAWIESZENIE PRZEKŁADNI 1:5

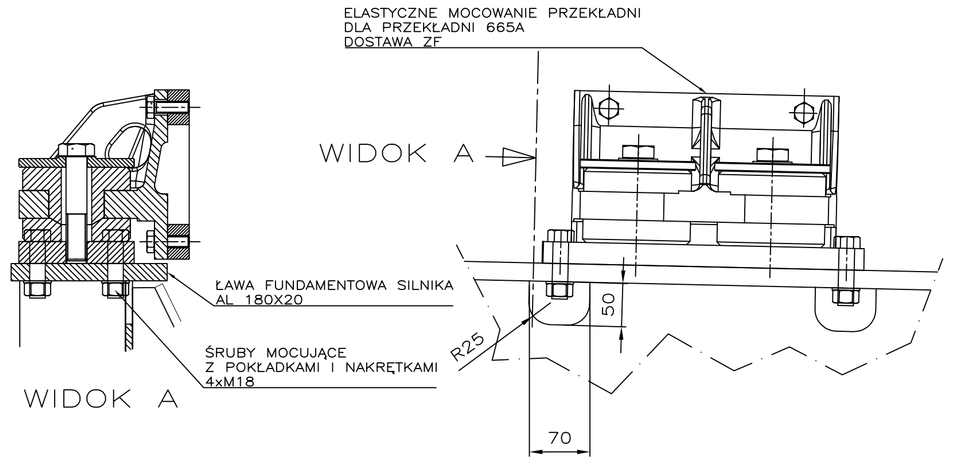

Tämä piirustus on Uudenkaupungin Työvene Oy:n omaisuutta. Mitään osaa piirustuksesta ei saa ilman meidän erityistä lupaamme jäljentää, kopioida, näyttää sivullisille tai jotenkin muuten hyväksikäyttää.
This drawing is Uudenkaupungin Työvene Oy's property. It is not to be reproducted, copied, shown to a third person or in any other way made use of without our special permission.

Suunn.	Jälj.	Tark.		Hyväks.	Stand.	Kokonaismassa
Päiväys 23.01.2012	AH		puh.			460 kg

UUDENKAUPUNGIN TYÖVENE OY

Suhde 1:25

Nimitys Name: STATEK INSPEKCYJNY 21 m
LINIA WAŁÓW
URZĄD MORSKI W GDYNI

Metr.	Korvaa Replaces	Kieli Lang.	Piir.no Drw.No.	Versio	Lehti Page
		D E F R S	212208–7–1		1 / 2

Muutos Rev.	Muutostapahtuma Alteration	Päiväys Date	Muuttaja Korvattu	Tarkasti Checked	Hyväksyi Approved