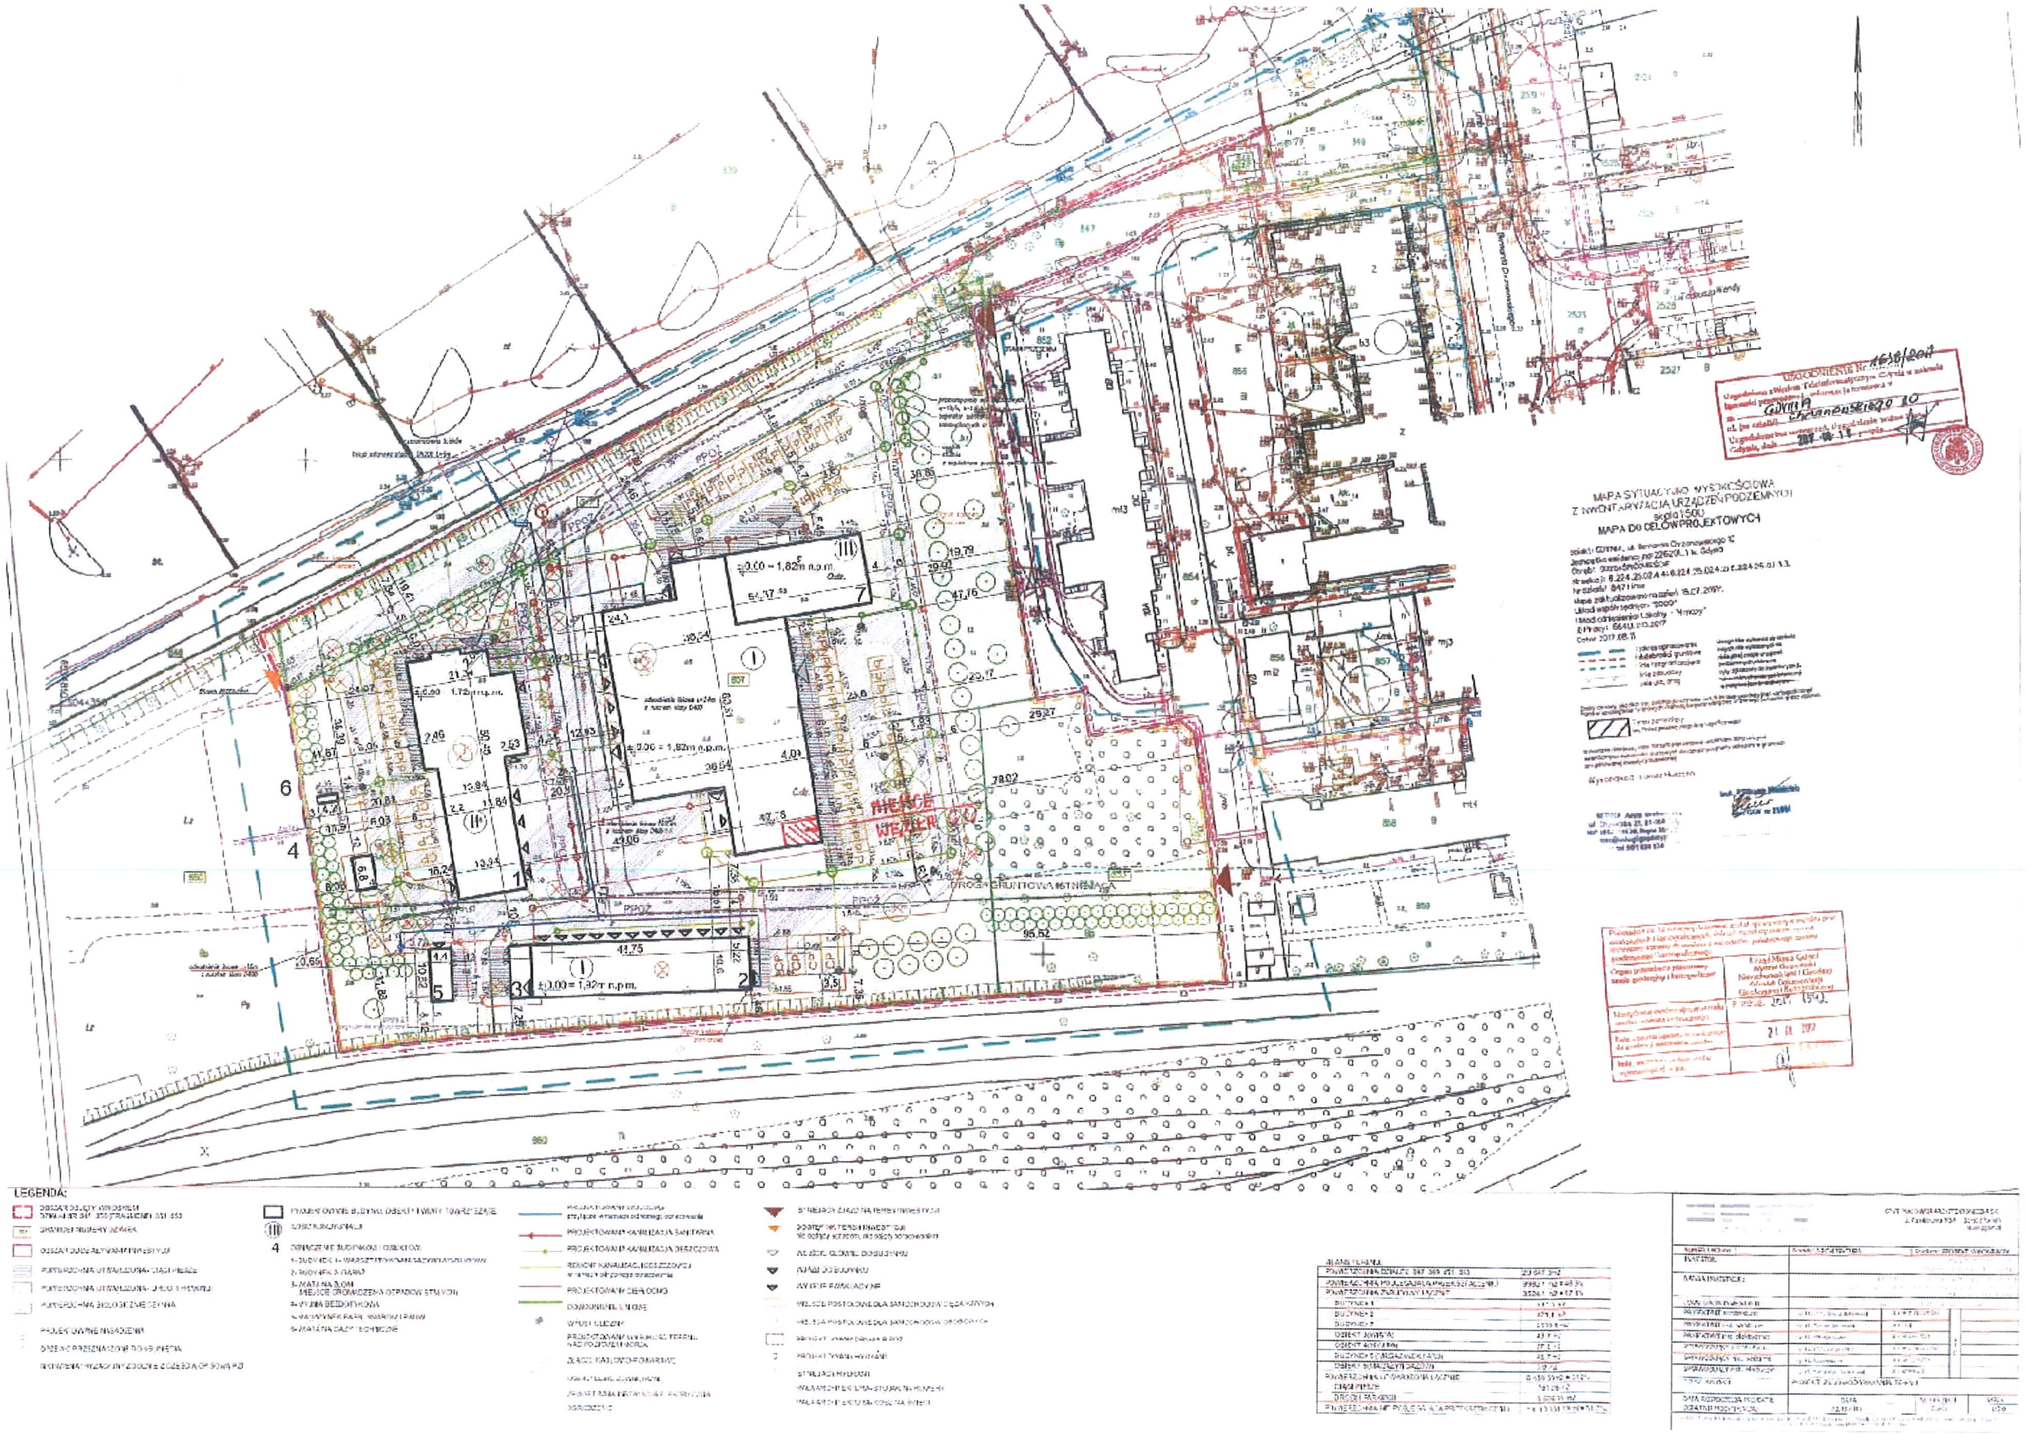ZAŁĄCZNIK NR 2 do WT nr 20G/2023